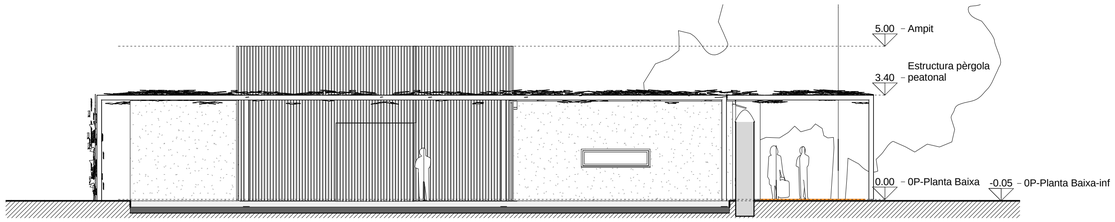

A
1 : 100

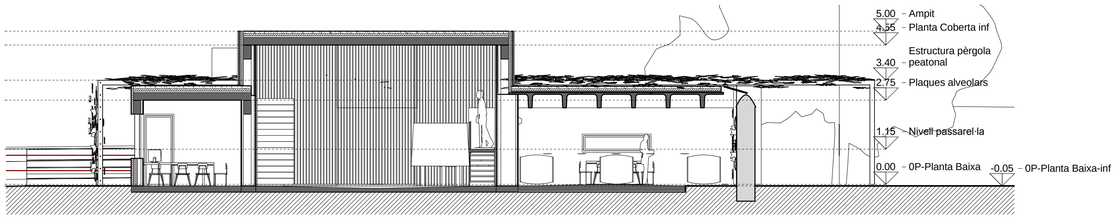

A1
1 : 100

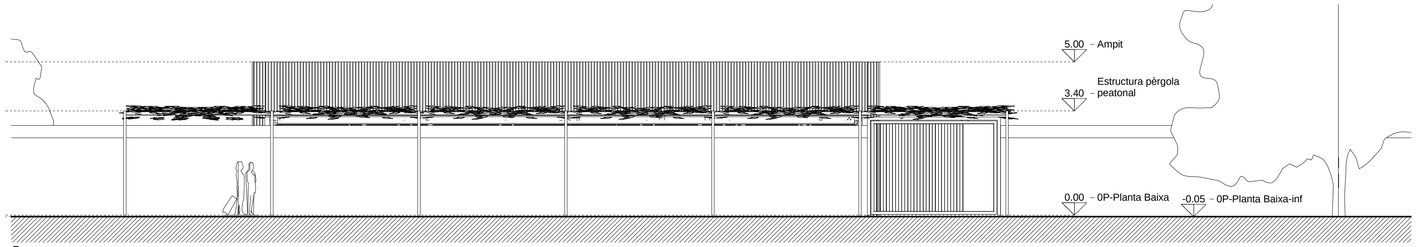

B
1 : 100

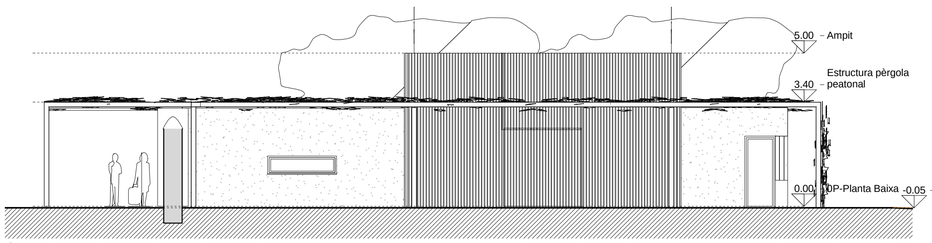

C
1 : 100

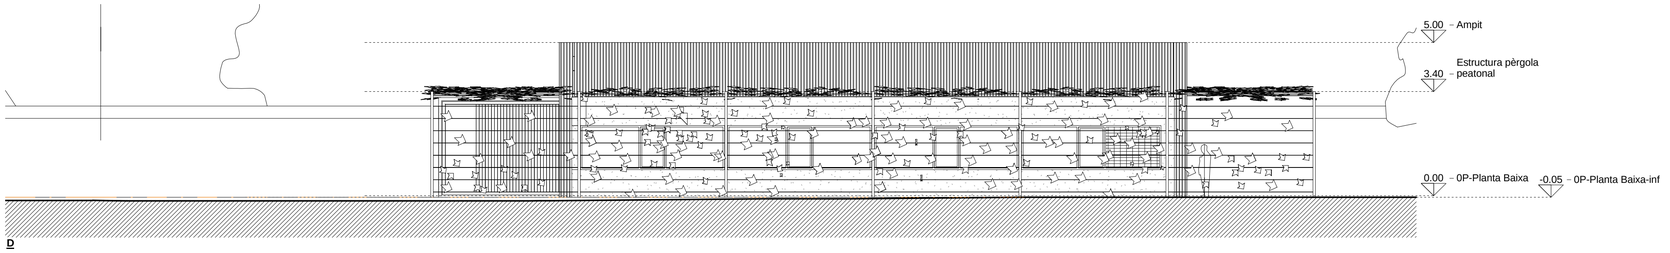

D
1 : 100

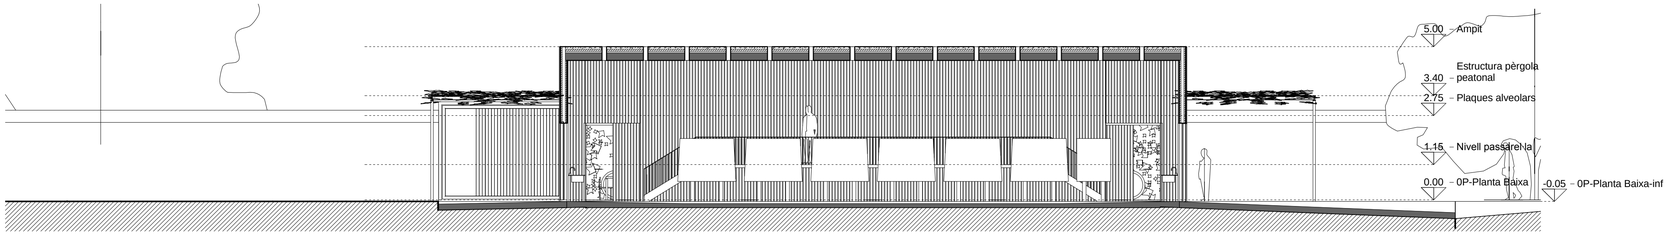

D1
1 : 100

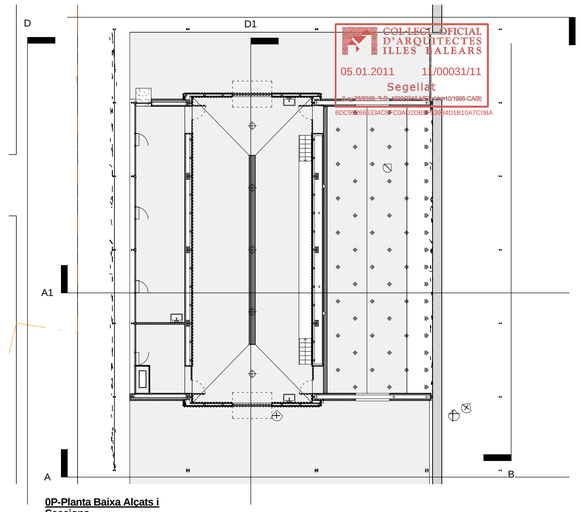

0P-Planta Baixa Alçats i Seccions
1 : 200