




ALÇAT B (POSTERIOR)

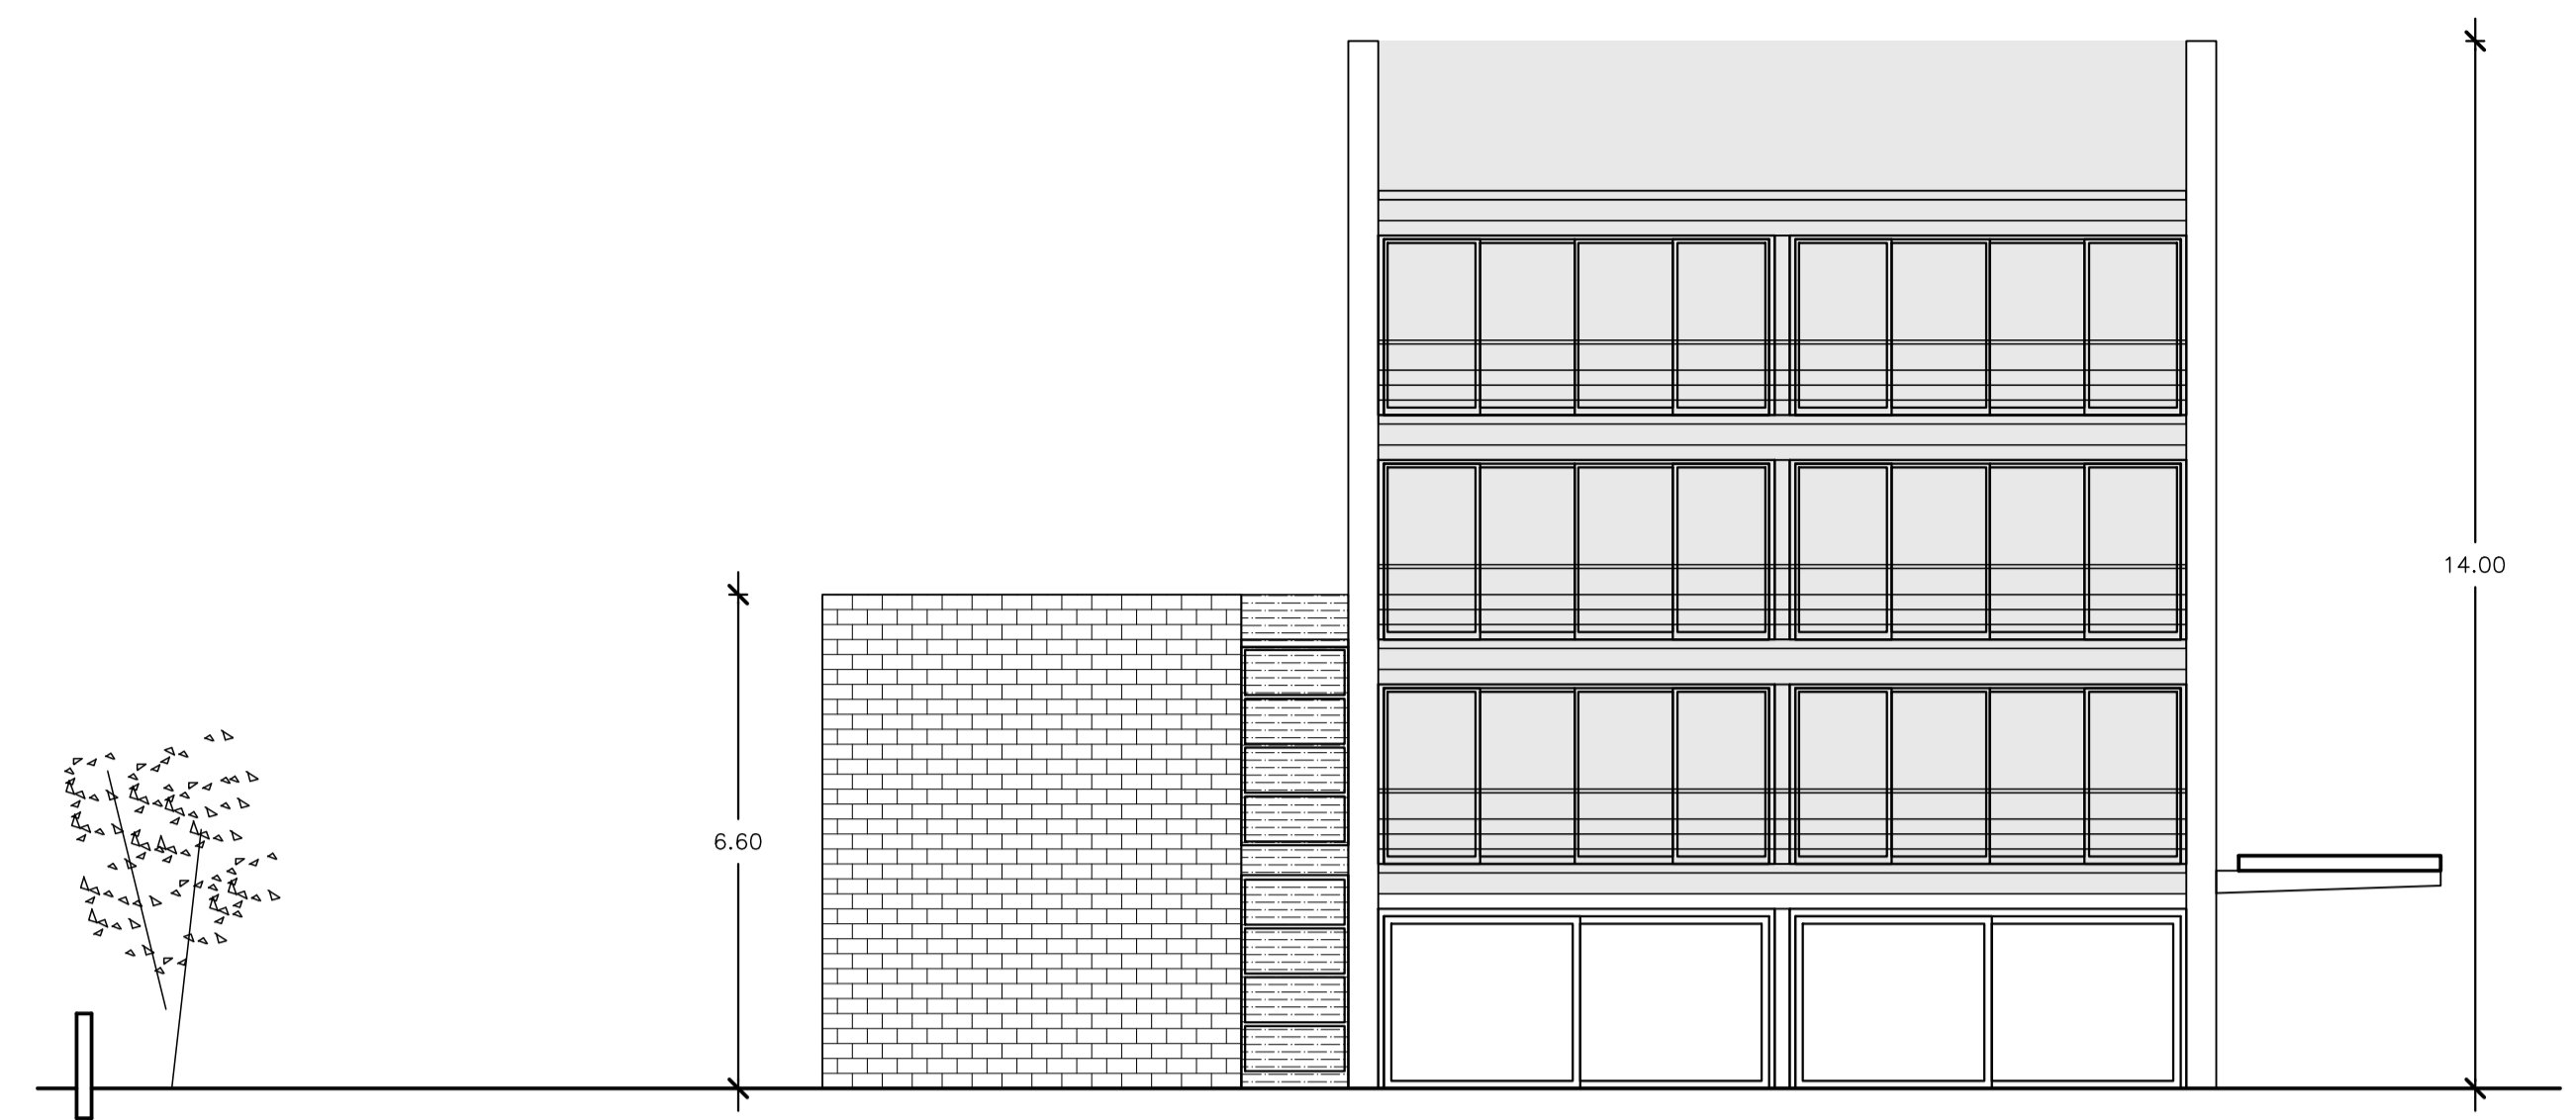

ALÇAT D (A ACCÉS)

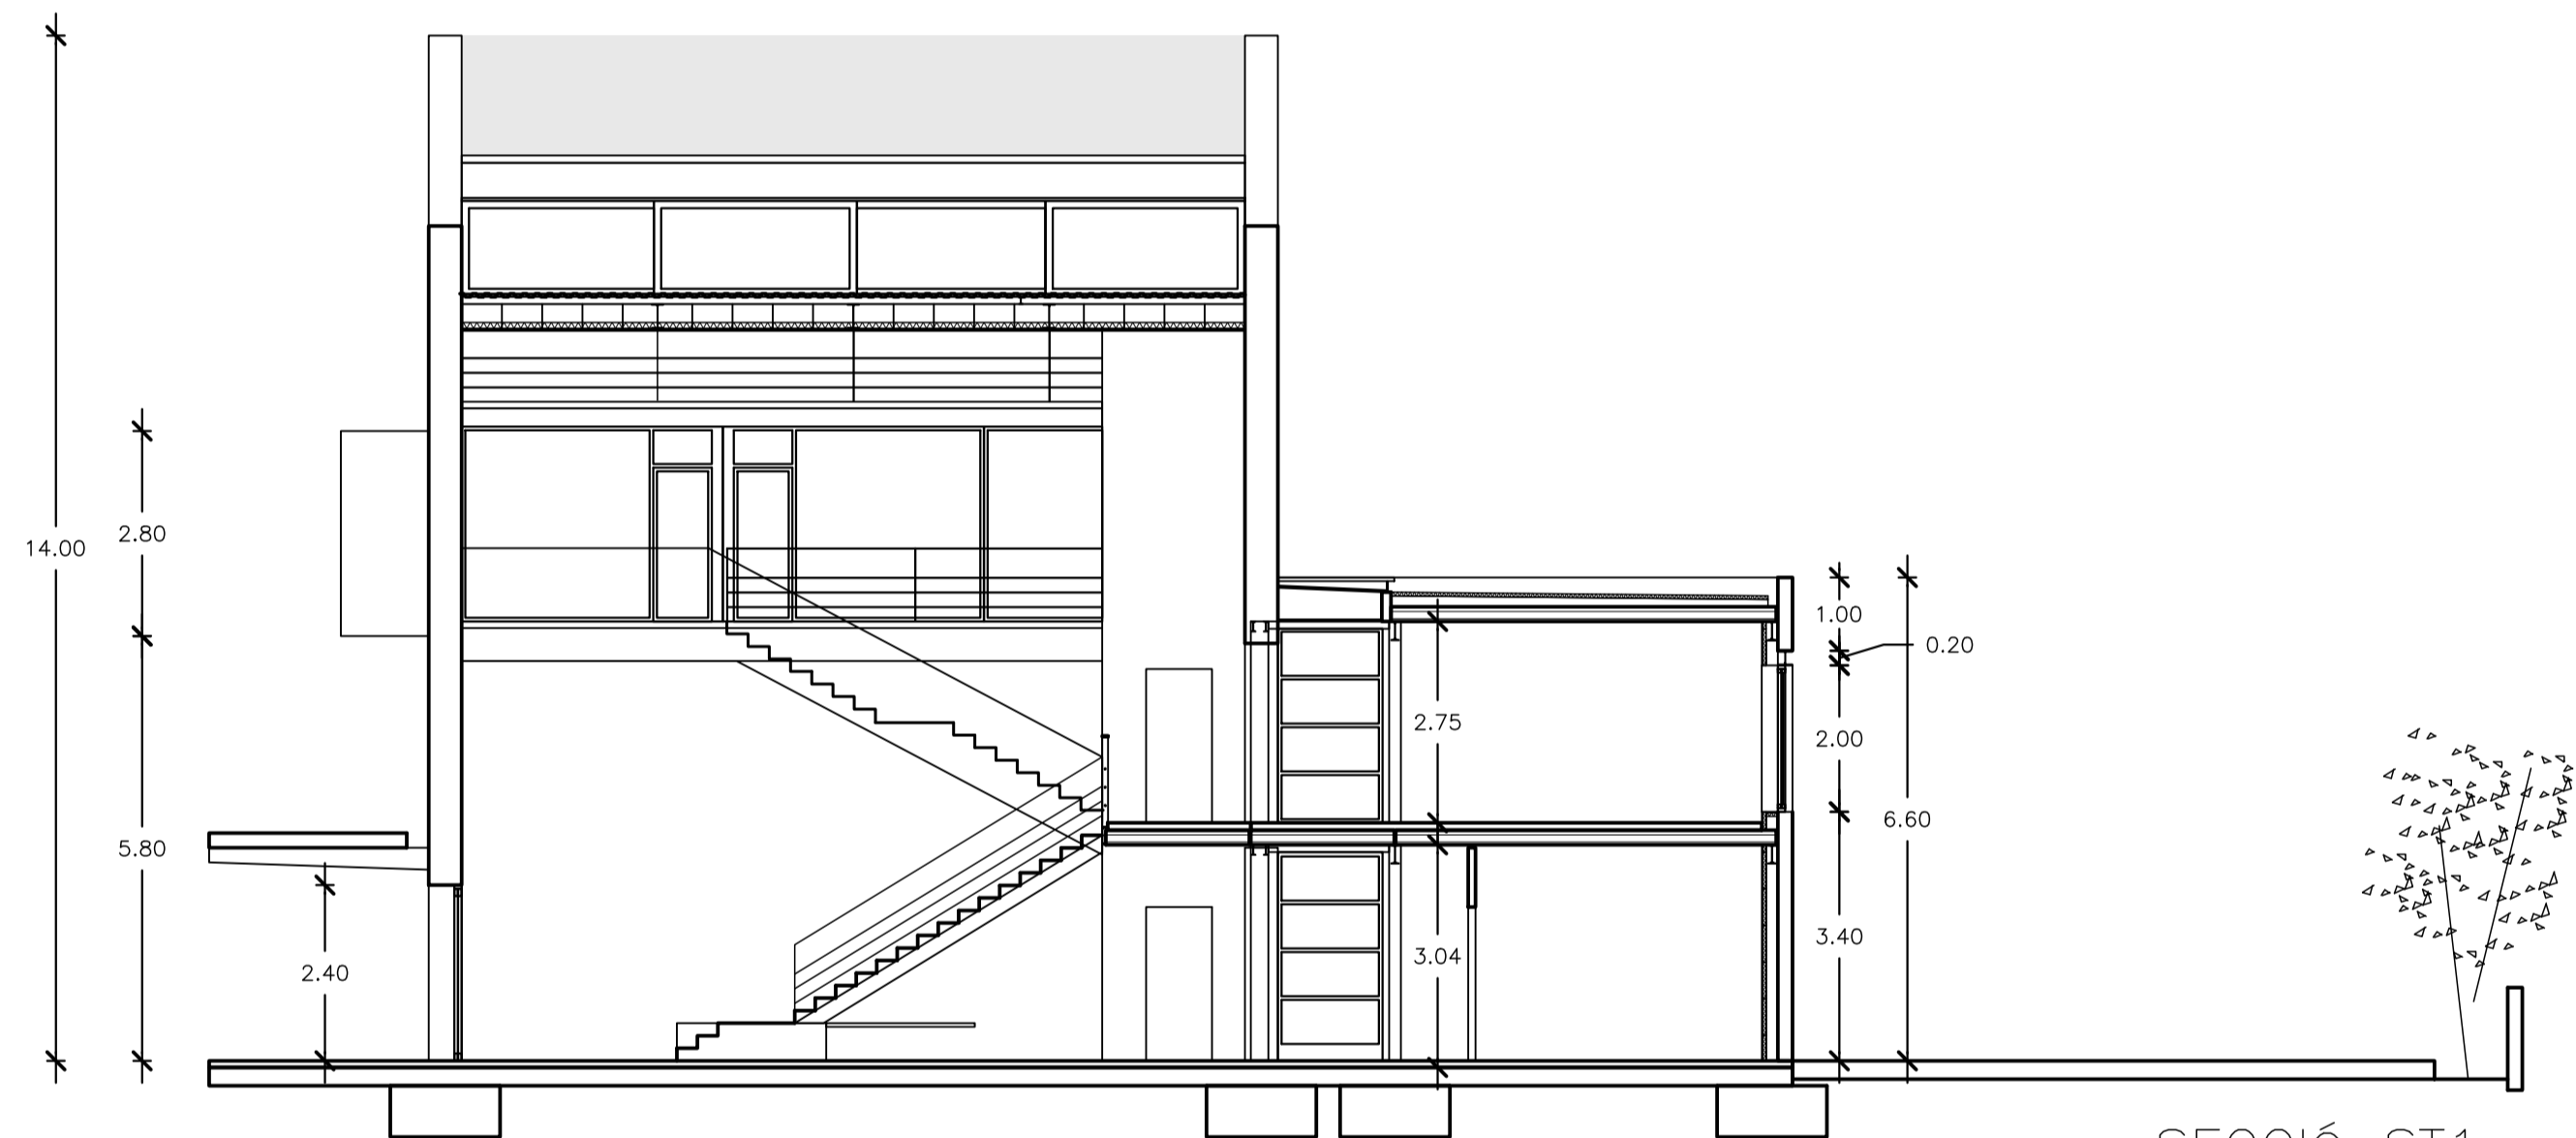

SECCIÓ ST1

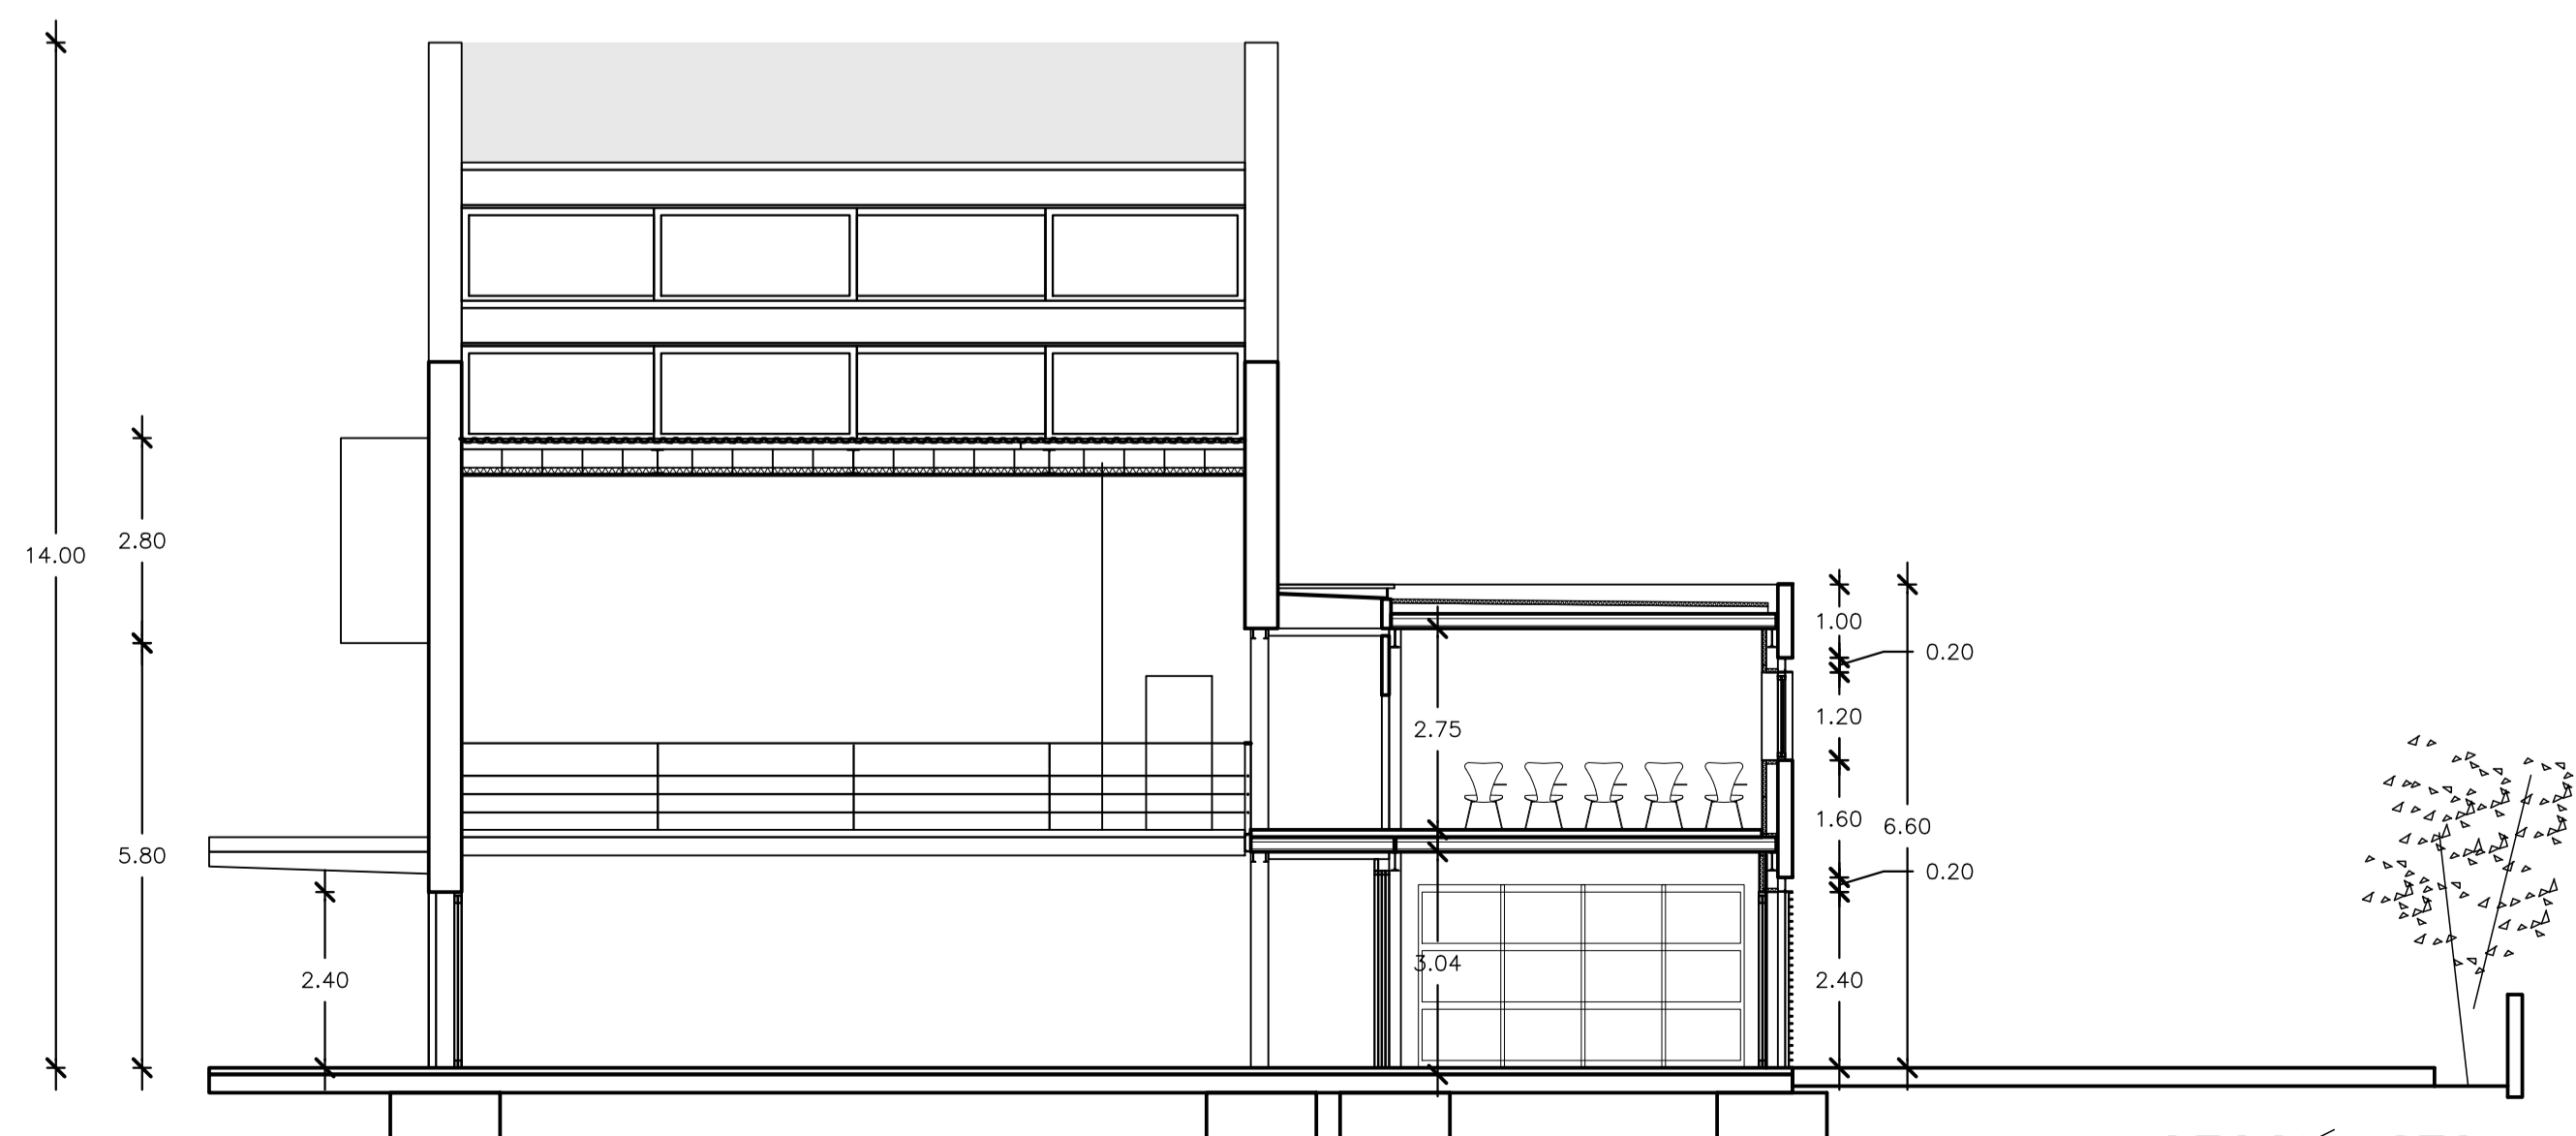

SECCIÓ ST2

