


PLANTA COBERTES
COBERTA PLANA. PENDENT 2%

CARRER ORIENT

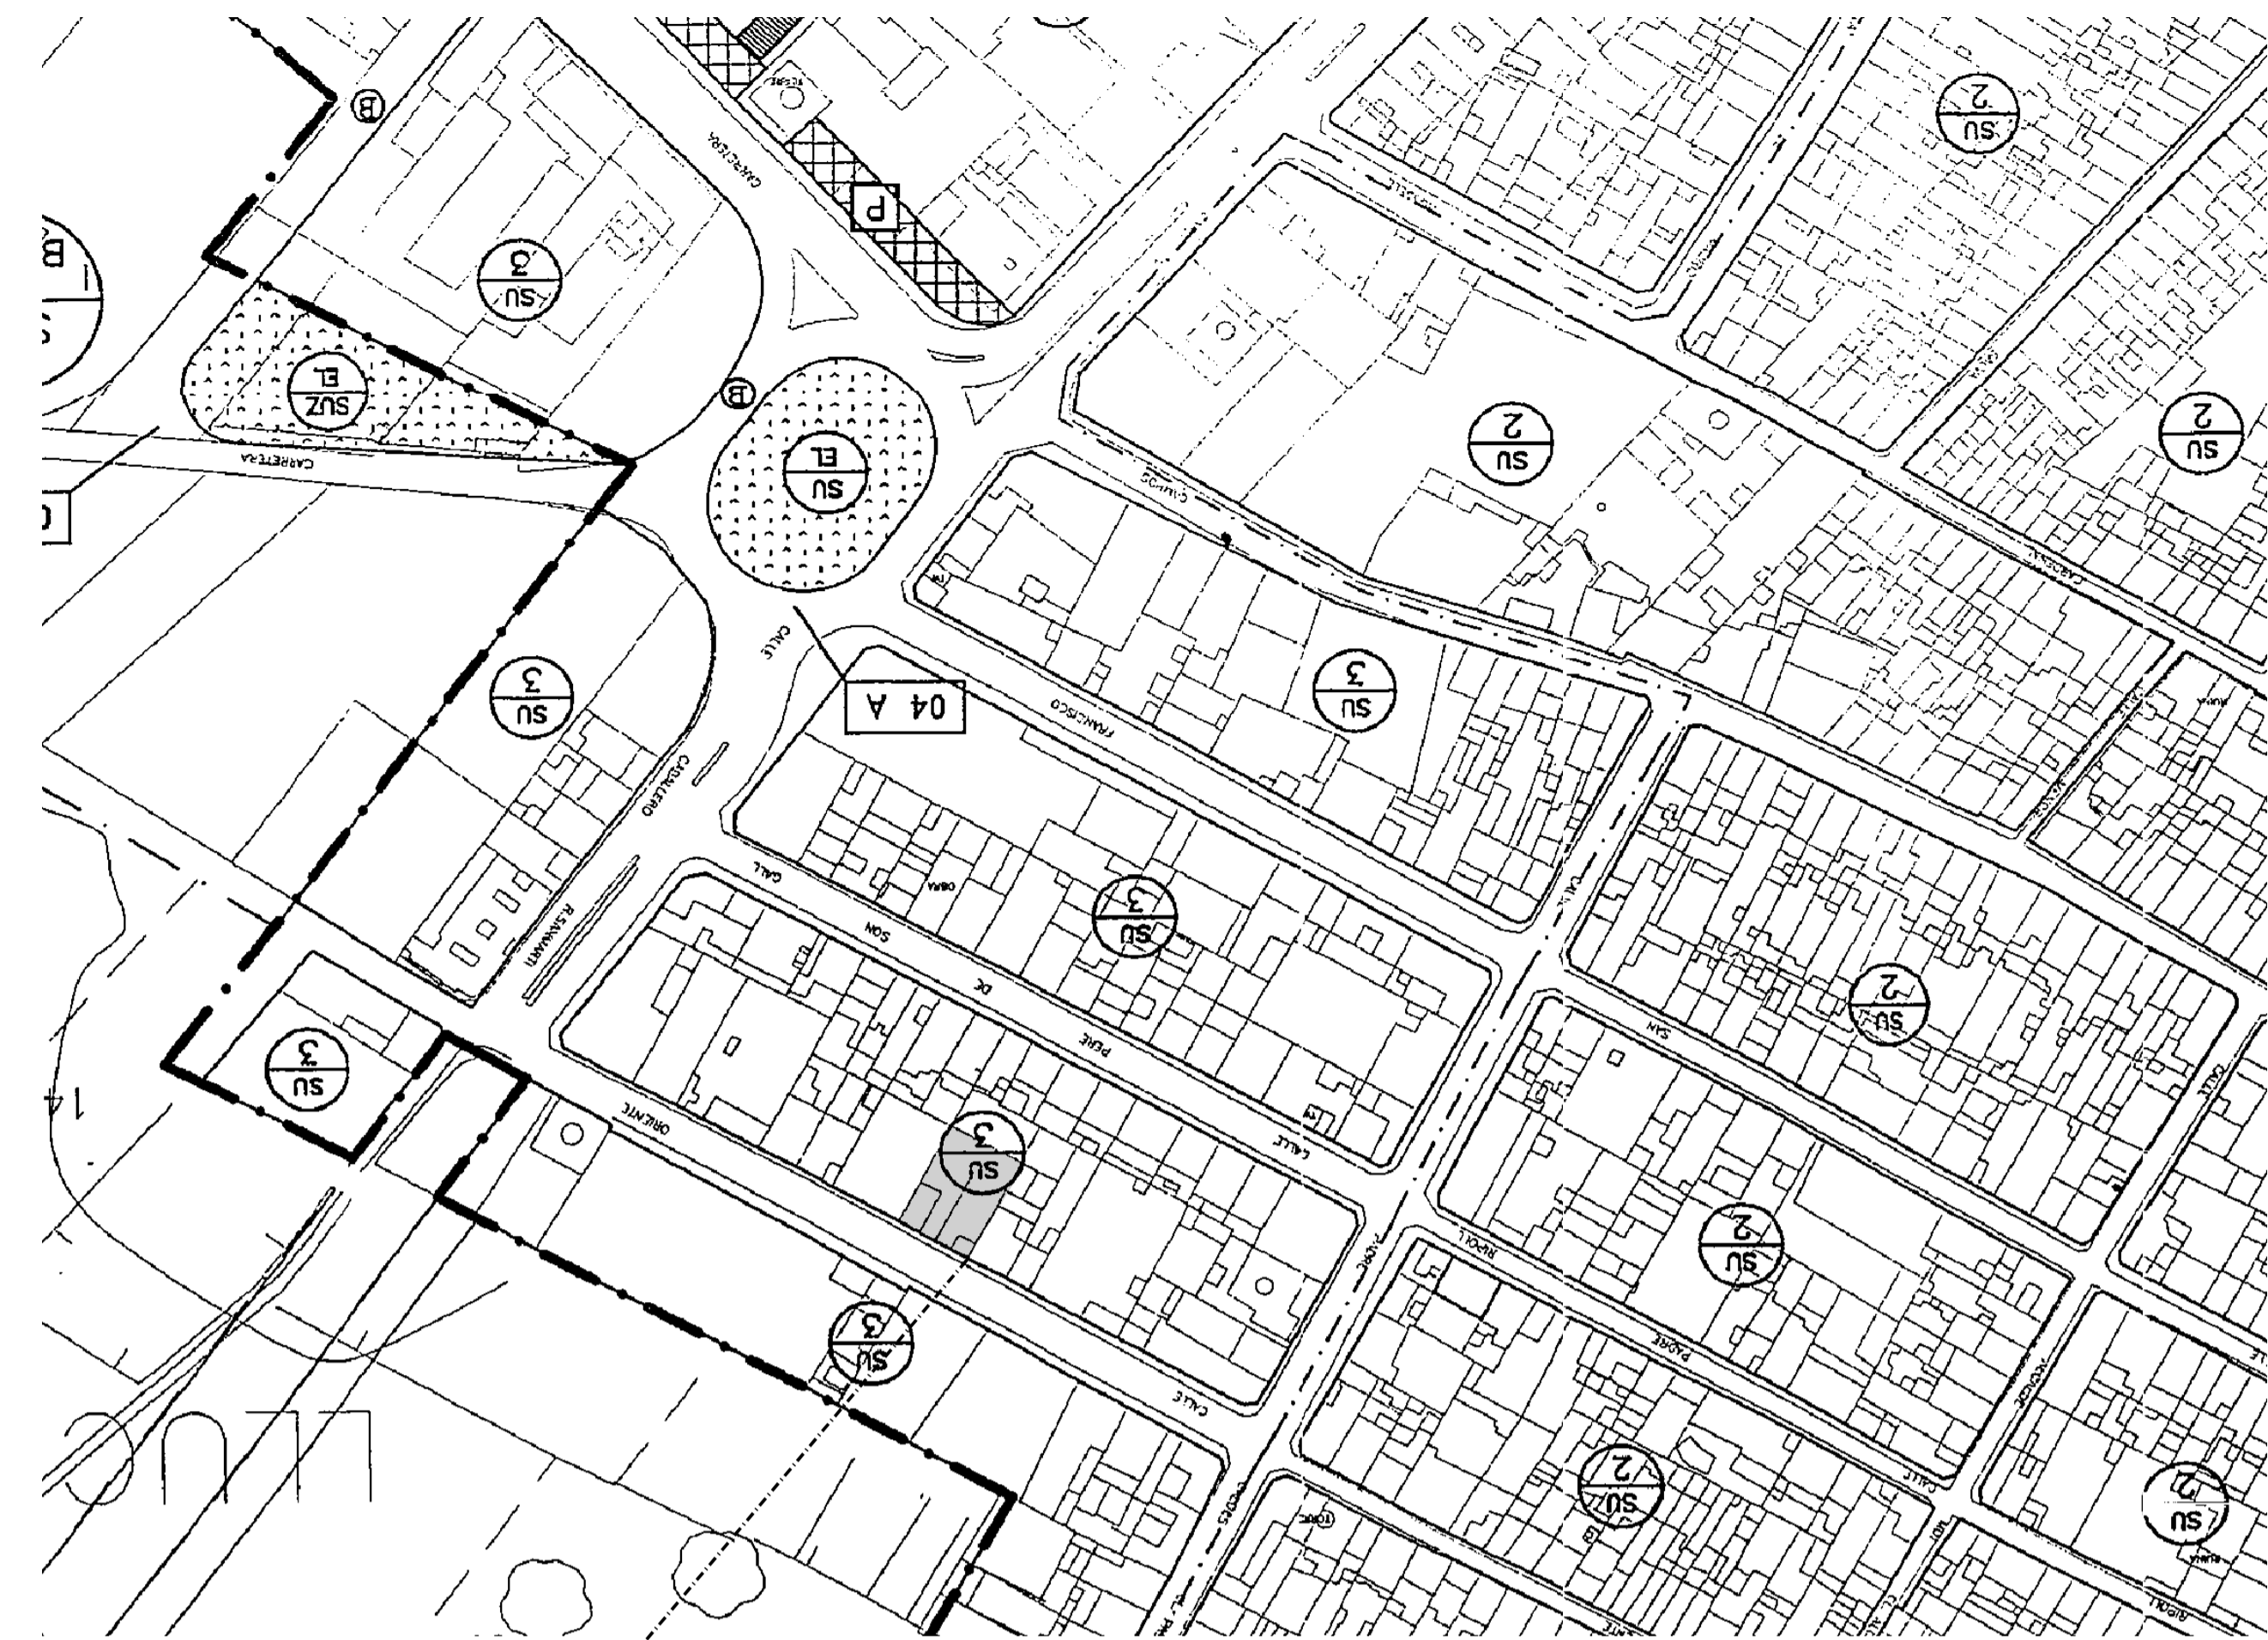

CONCEPTE		PLANEJAMENT	PROJECTE
Classificació del Sòl		URBÀ	
Zonificació		SU3	
Parcel·lació		400 m2 (mínim)	410 m2
Ocupació o Profunditat edificable		pb. 80% (328 m2) pp. 60% (246 m2) b/r 100% (410 m2)	Complex
Volumen o Edificabilitat		1.8 m2/m2(738 m2)	737,63m2
Us		-	-
Situació del edifici en la parcel·la		-	-
Tipologia		Residencial extensiva	Residencial extensiva
Separació llinars	Entre edifi.	-	-
	Façana	-	-
	Fons	-	-
	Dreta	-	-
Alçada màxima	Esquerra	-	-
	Metres	13.50	12.80
	Nº Plantes	Pb+3	Pb+3