


PLANTA PIS 1er-2on
DISTRIBUCIÓ

PLANTA	VIV.	SUPERFÍCIES CONSTRUÏDES		TOTAL VIV. (1+2)	ESPAIS COMUNS	TOTAL PLANTA
		SUPERF. CONST. (1)	PORXOS 50% (2)			
PLANTA ÀTIC	(A)	68.24 M2	0.00 M2	68.24 M2	13.97 M2	150.45 M2
	(B)	68.24 M2	0.00 M2	68.24 M2		
PLANTA 1er-2on	(A)	84.02 M2	11.34 M2	89.69 M2	13.97 M2	193.35 M2
	(B)	84.02 M2	11.34 M2	89.69 M2		
PLANTA BAIXA	(A)	101.00M2	0.00 M2	101.00M2	4.93 M2	200.48 M2
	(B)	94.55 M2	0.00 M2	94.55 M2		
GARATGE						337.85 M2
TOTAL CONSTRUÏT						1,075.48M2

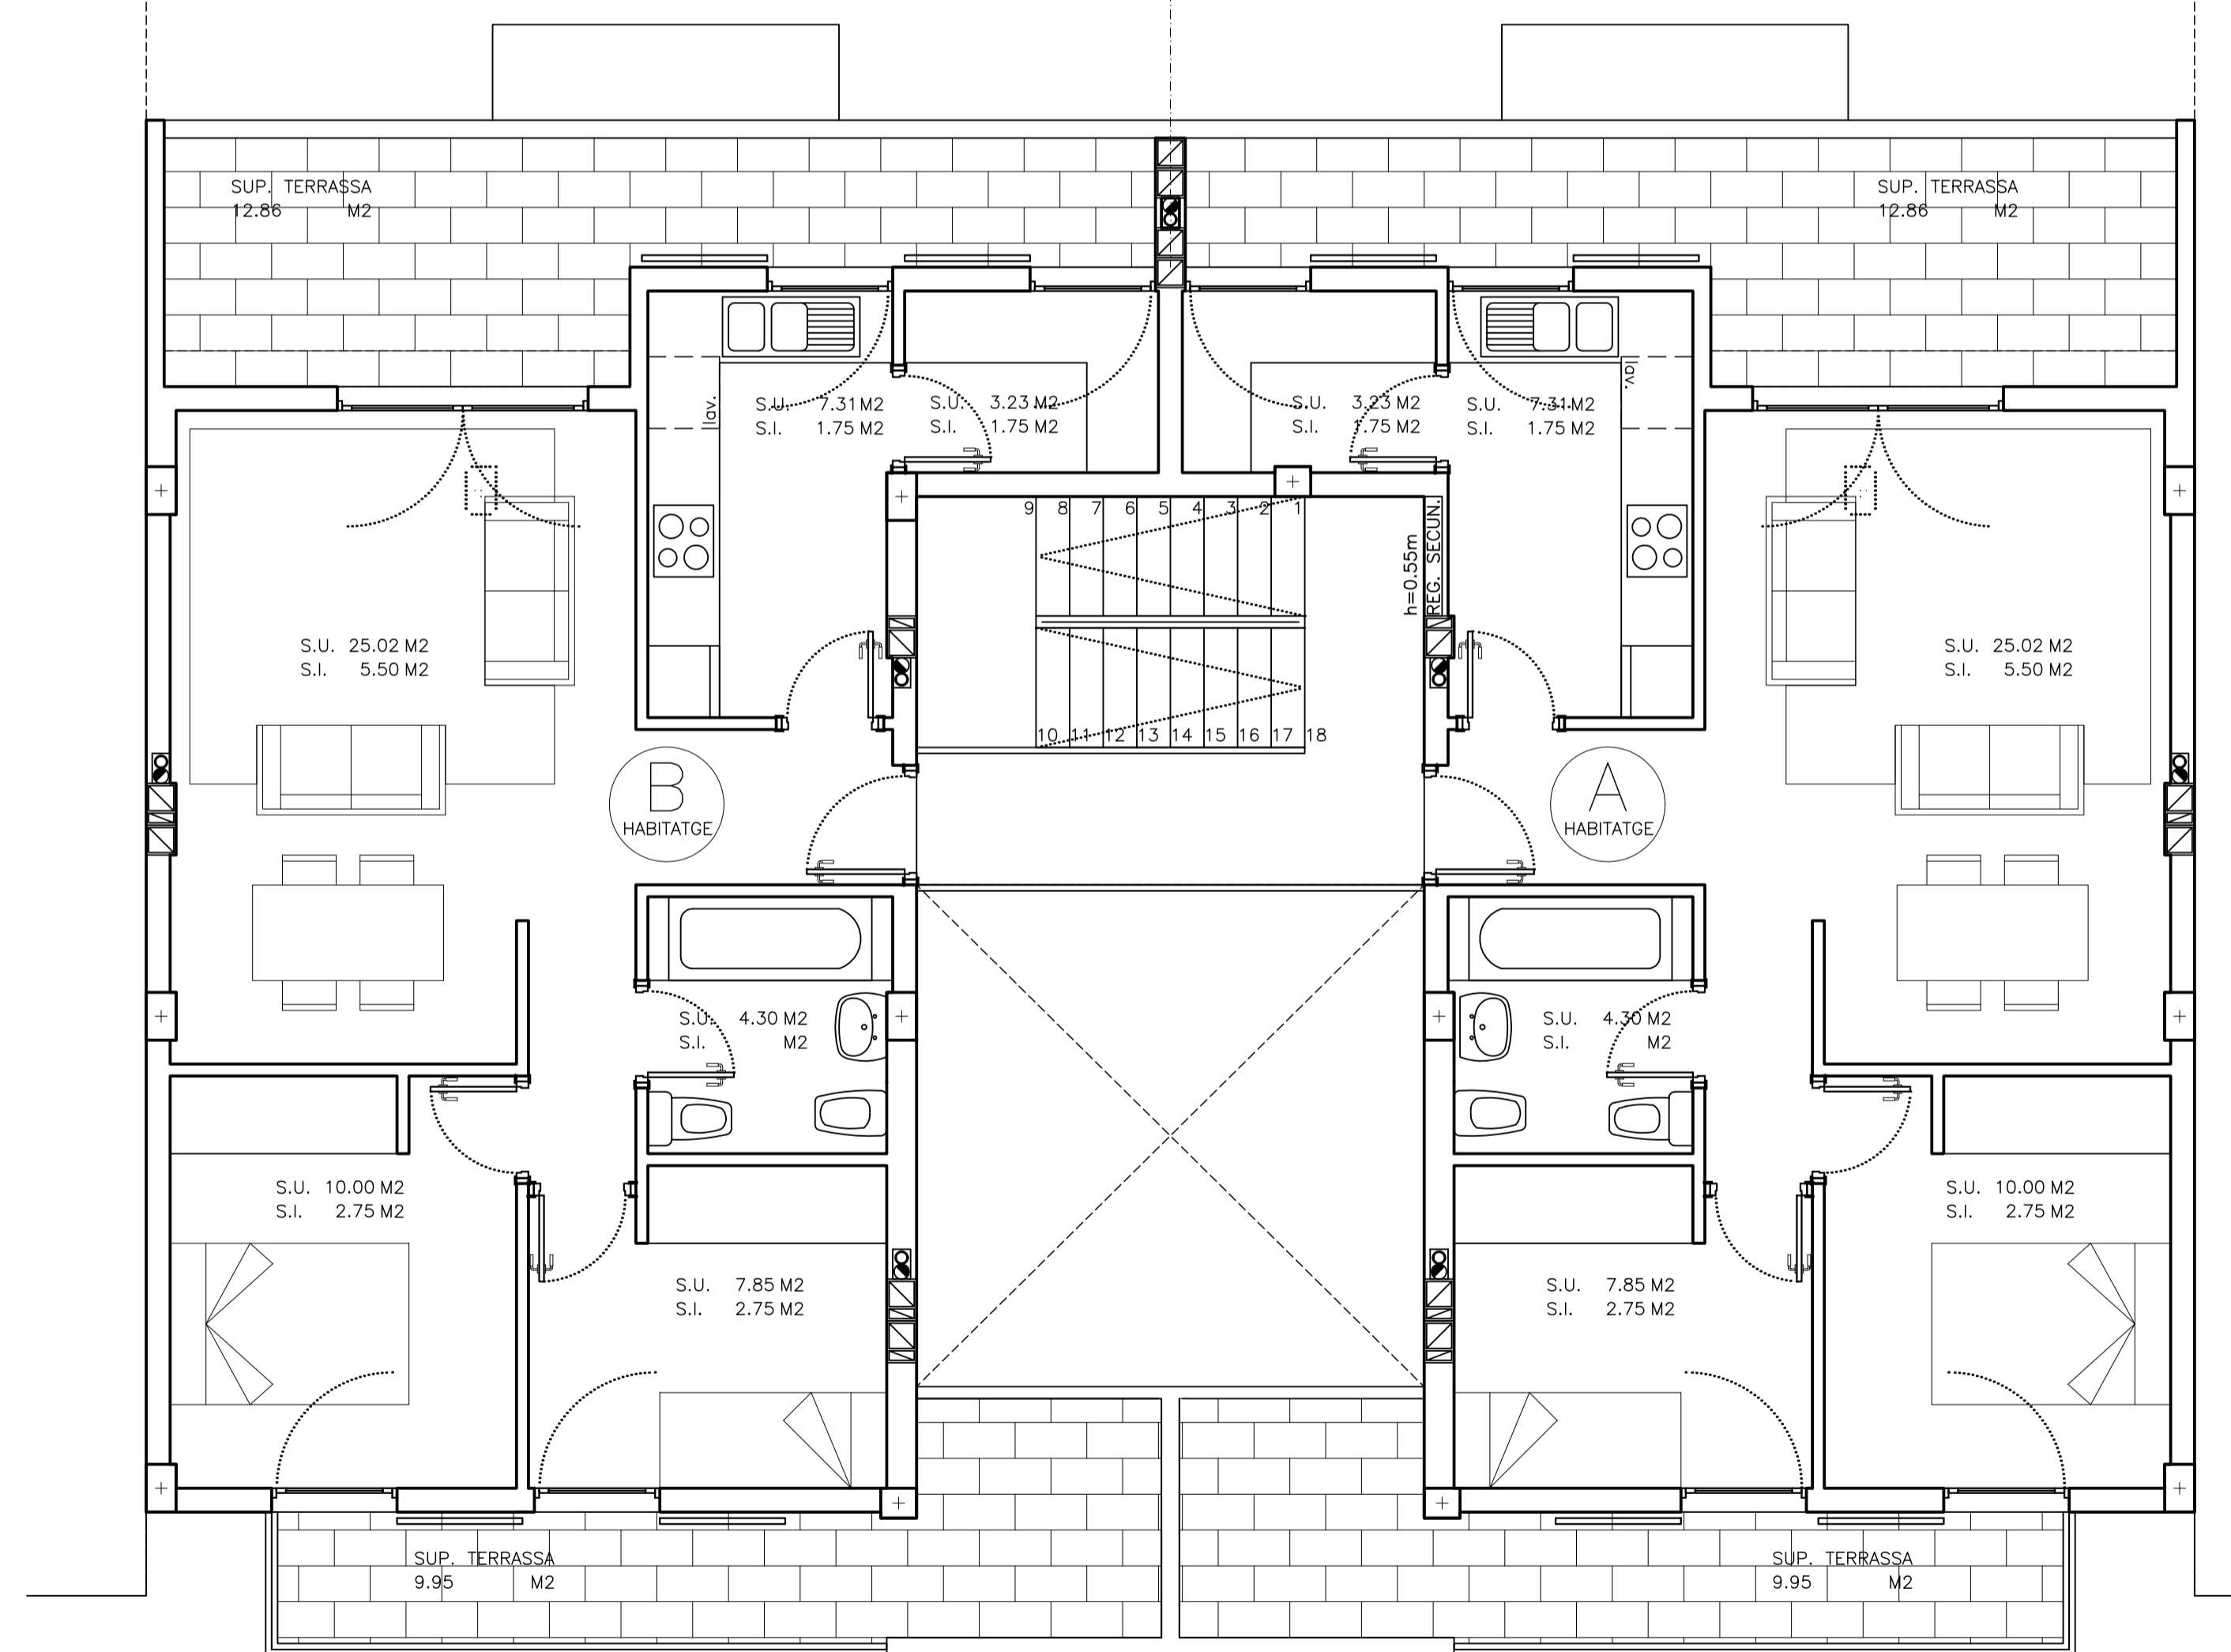

PLANTA ÀTIC
DISTRIBUCIÓ