




ESTAT ACTUAL (ALÇAT LATERAL) e 1/100

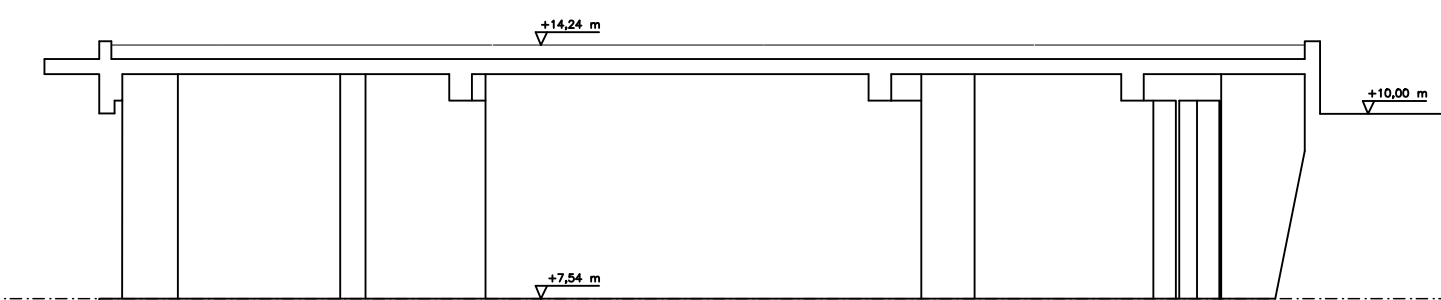


ESTAT ACTUAL (SECCIÓ A-A') e 1/100

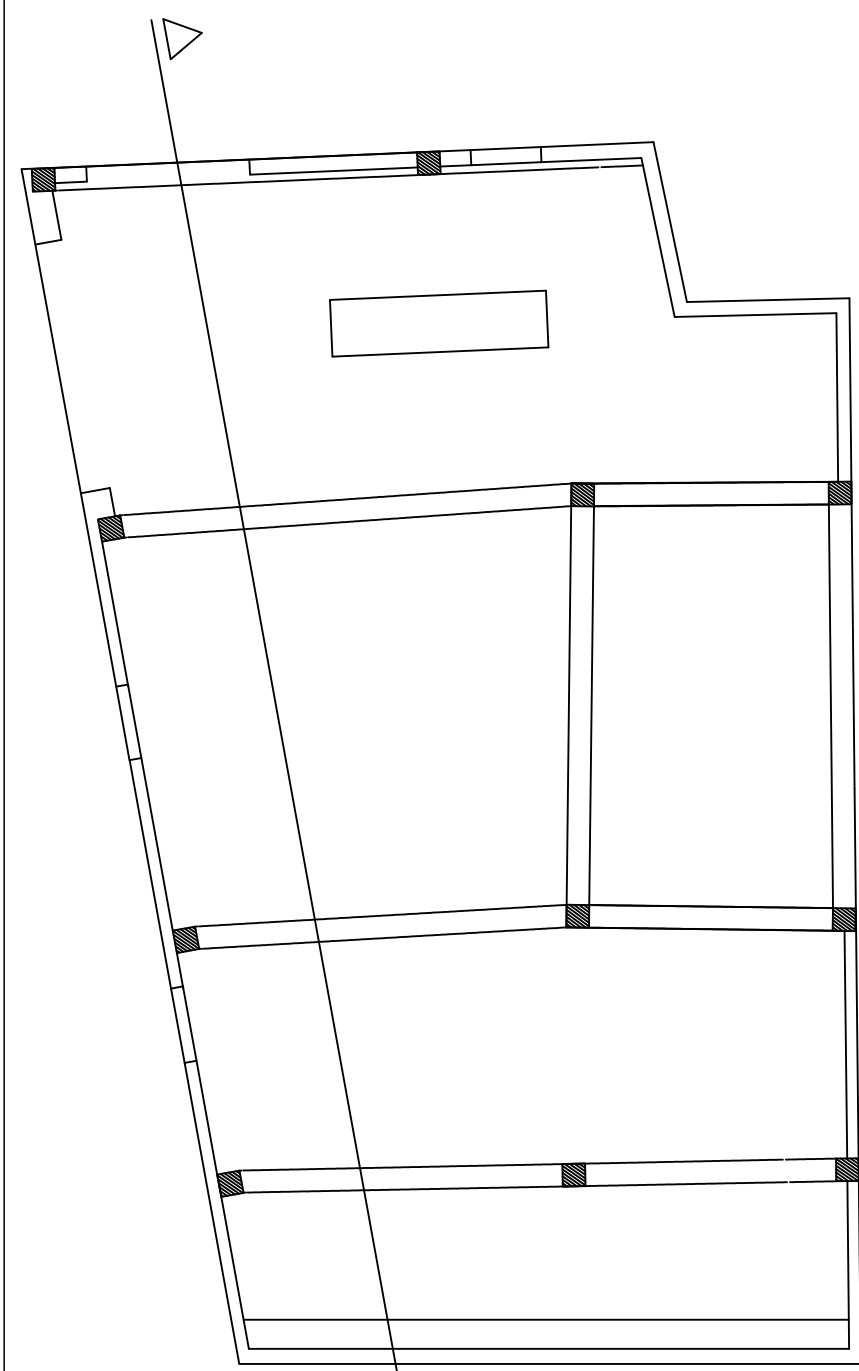


ESTAT ACTUAL
PLANTA SOTERRANI
e 1/100

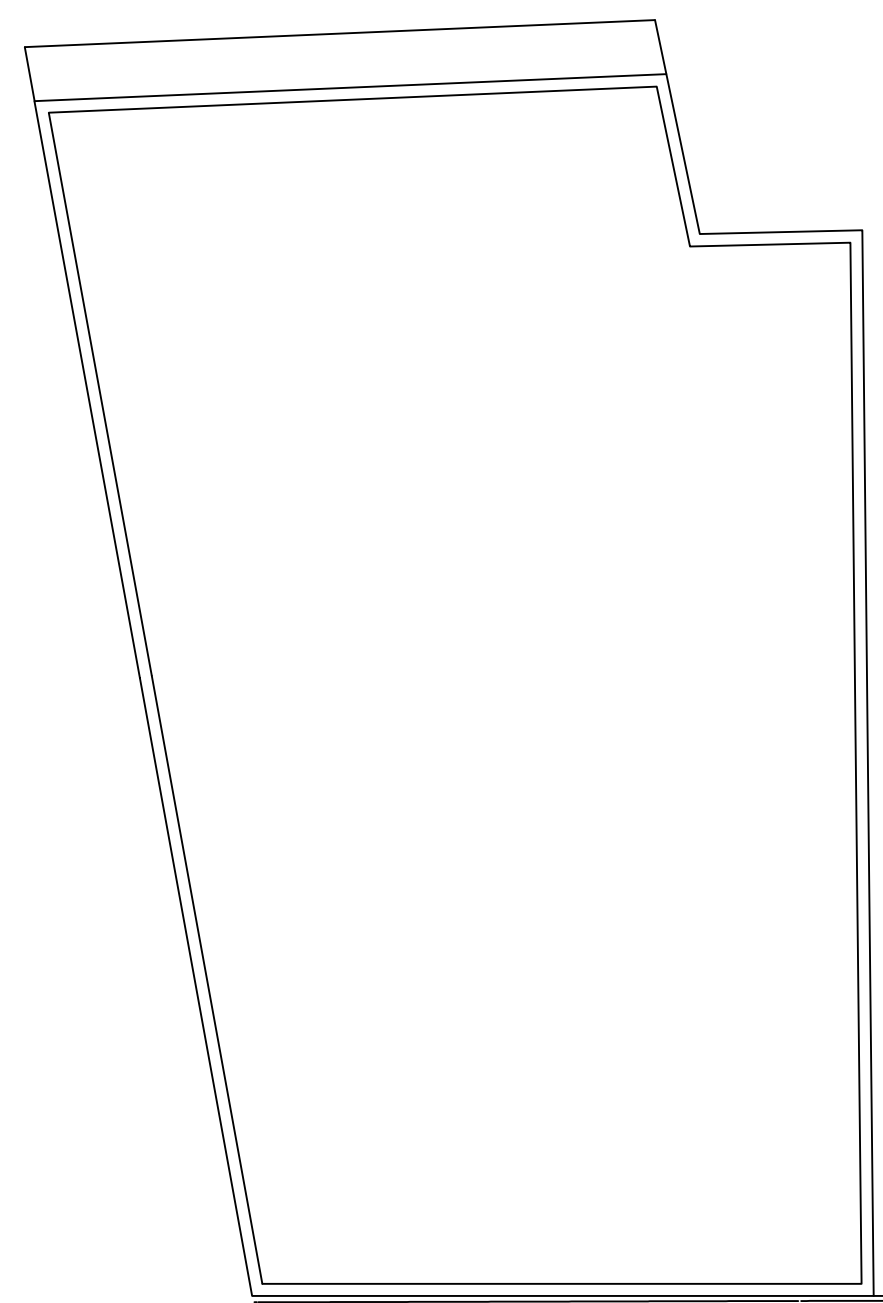

ESTAT ACTUAL
P. BAIXA (Terrassa)
e 1/100

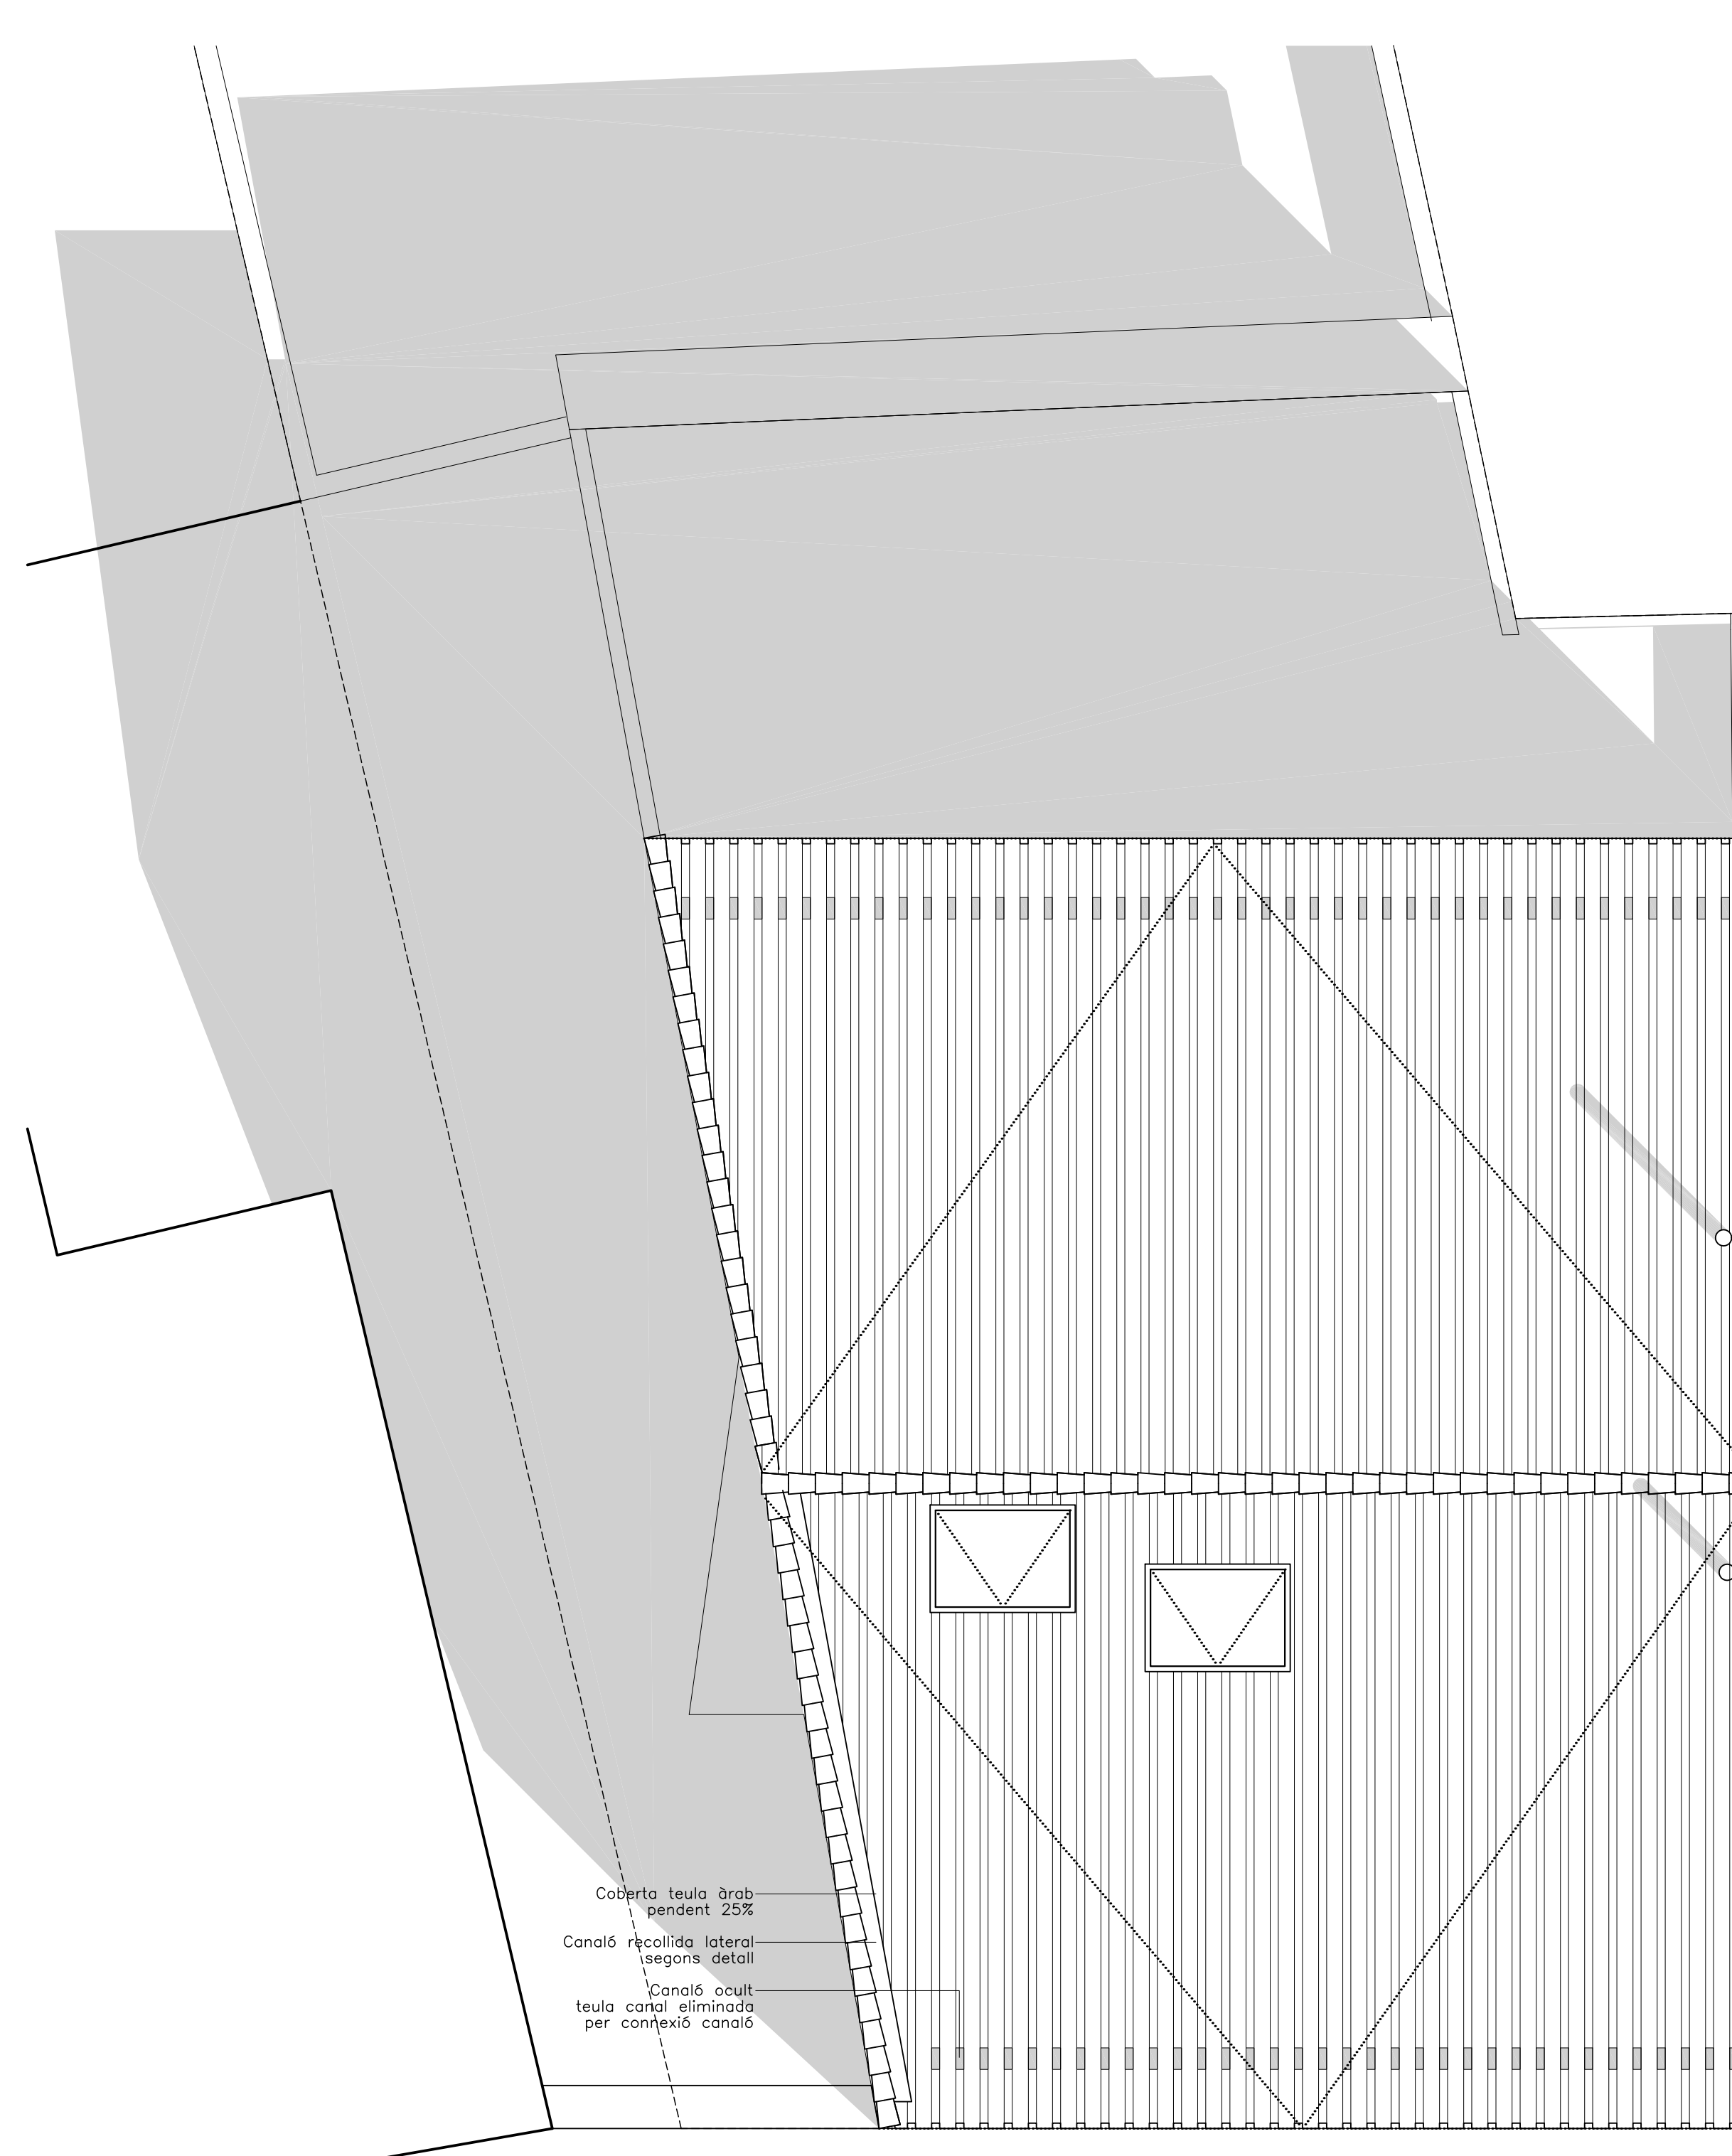

PLANTA COBERTES (projecte)

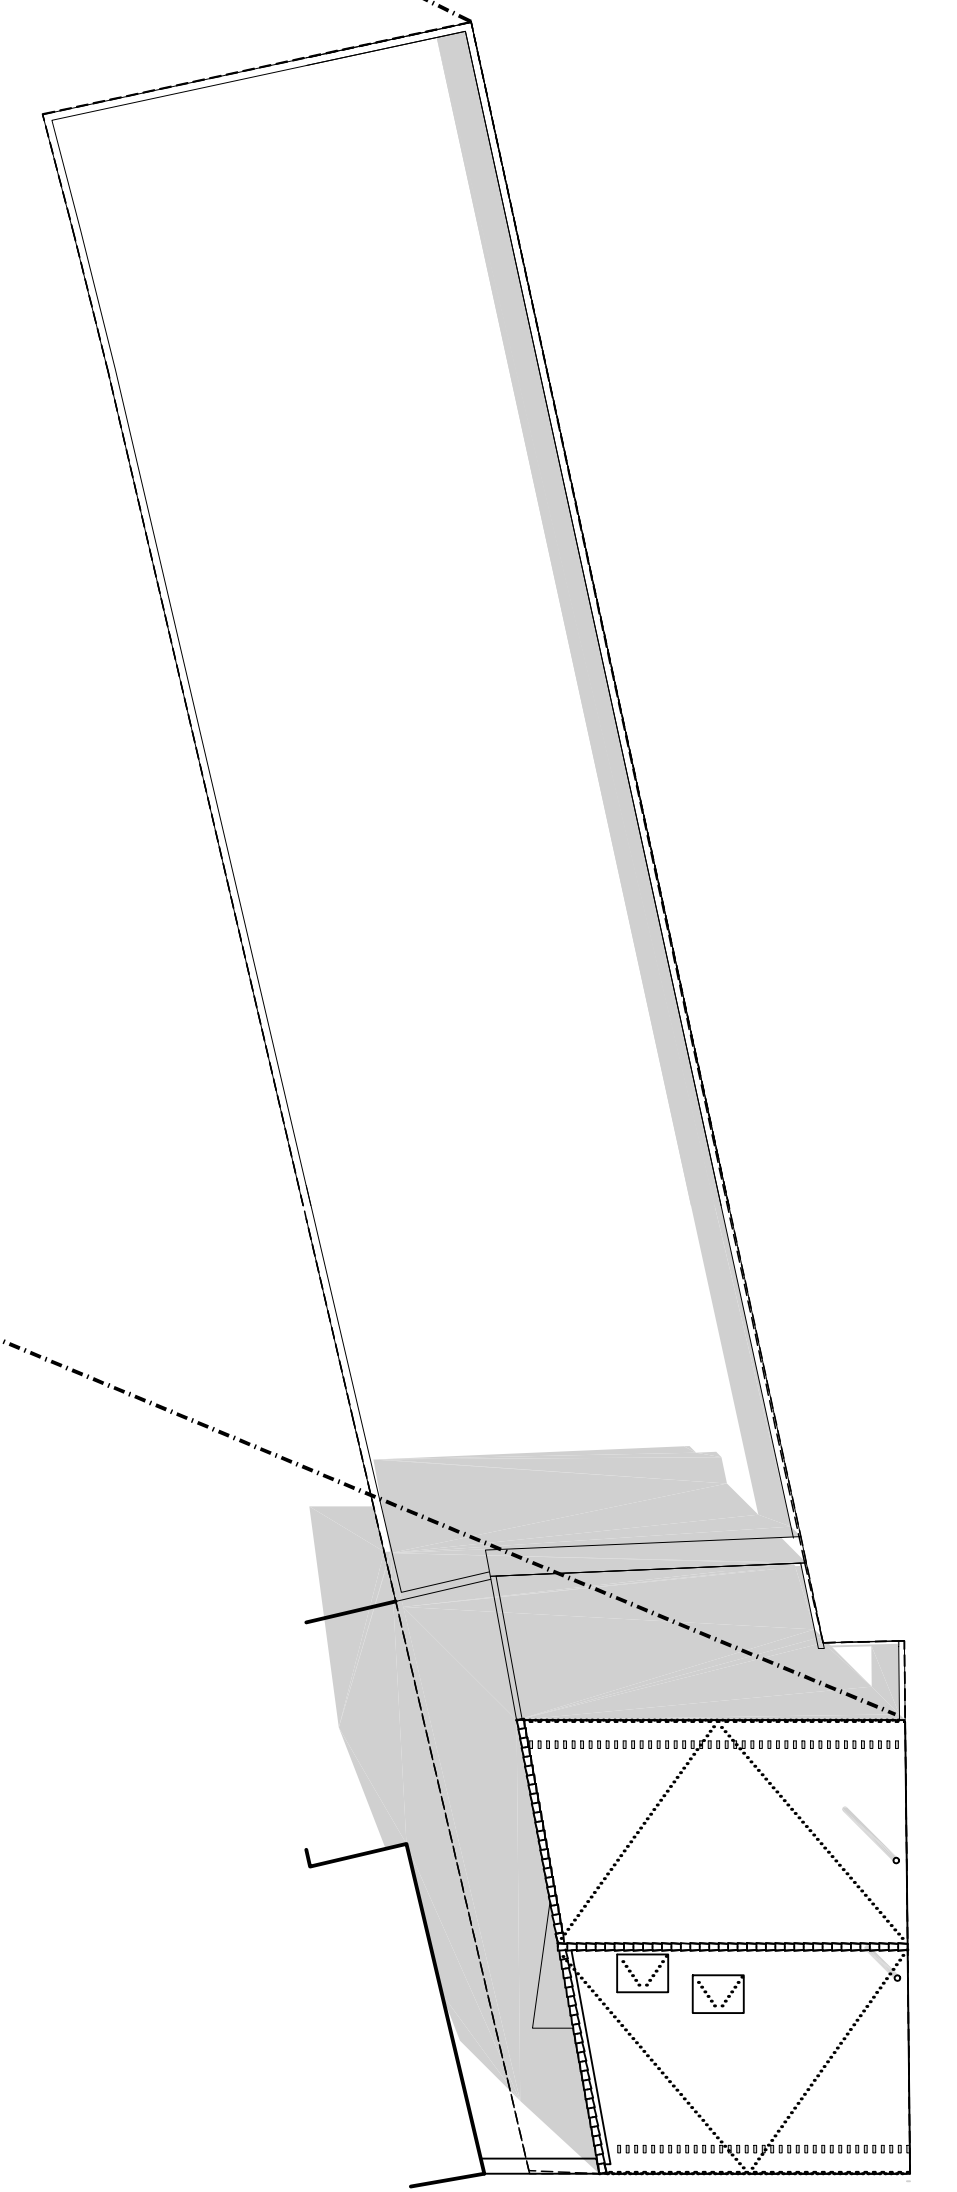

C/ RAMÓN LLULL

EMPLACAMENT