

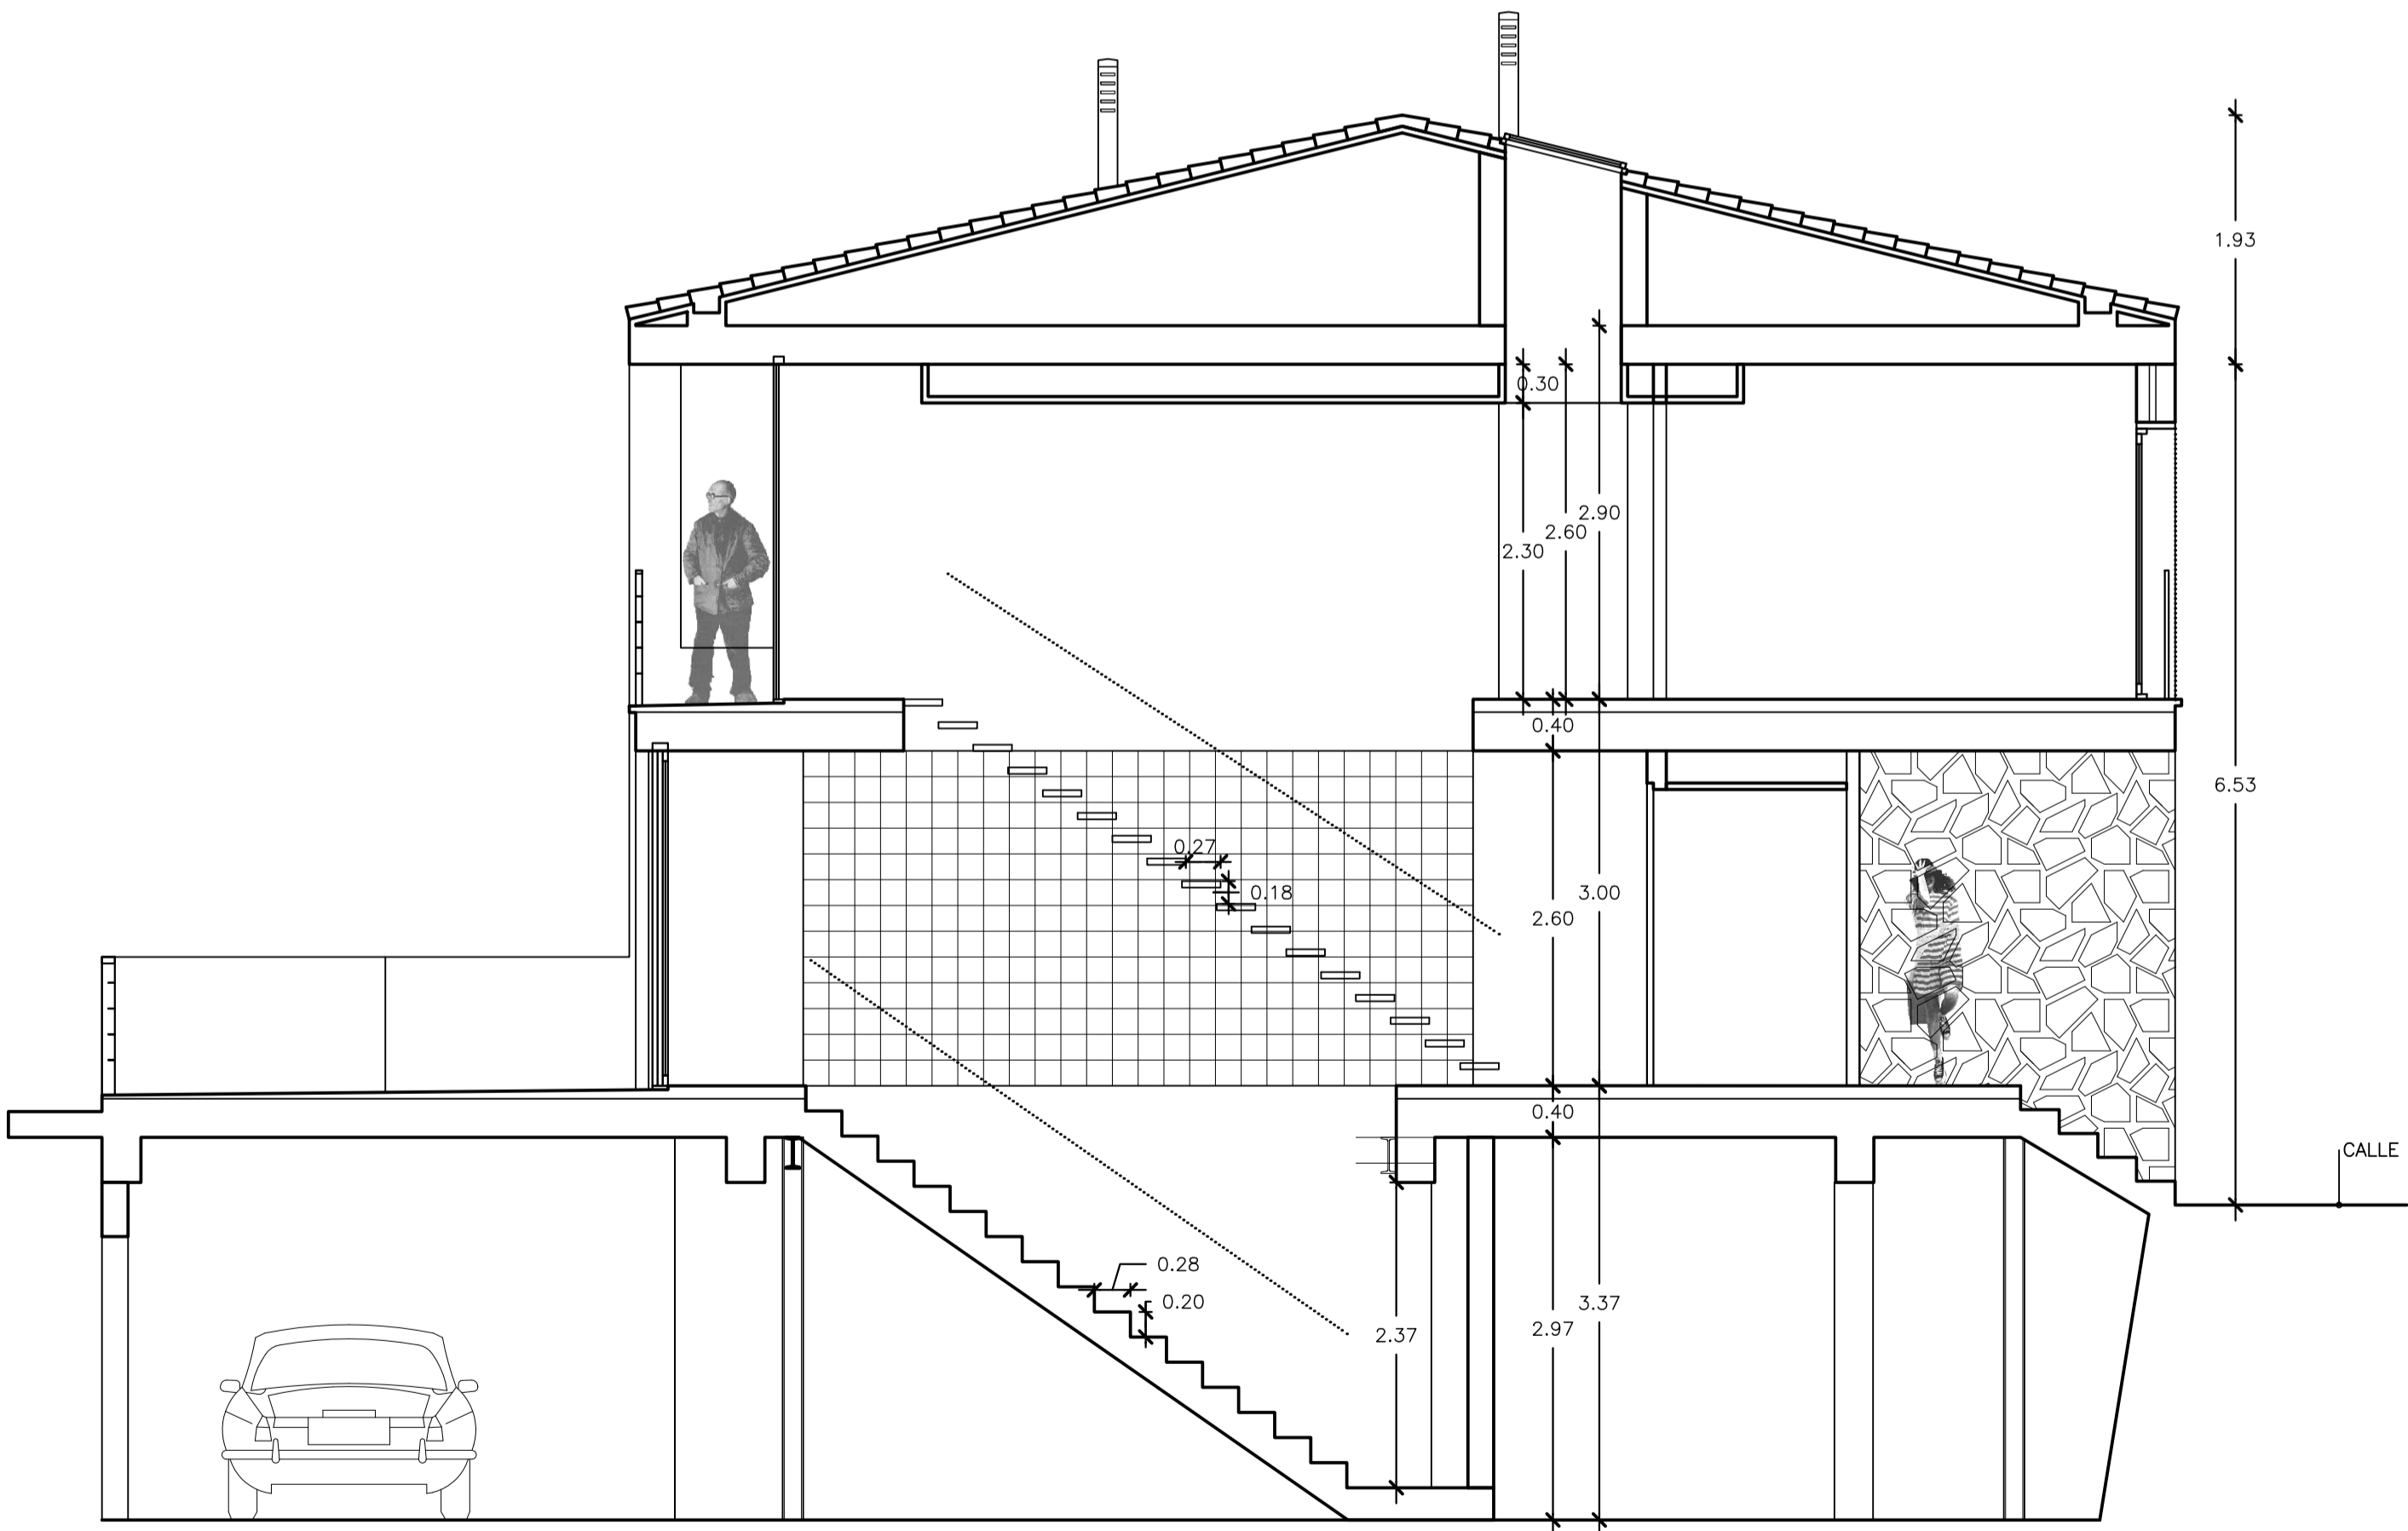
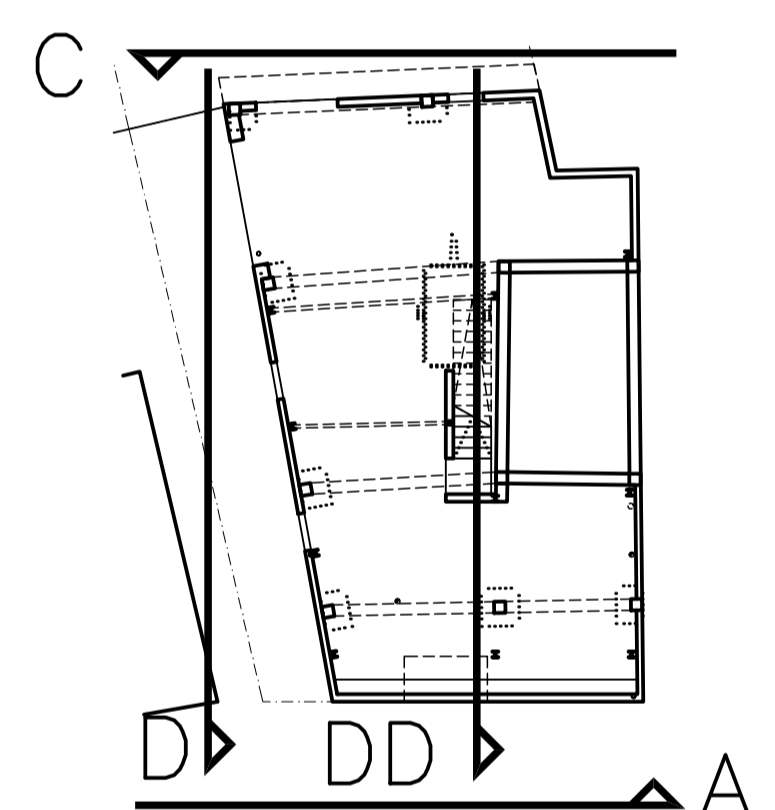



ALÇAT D

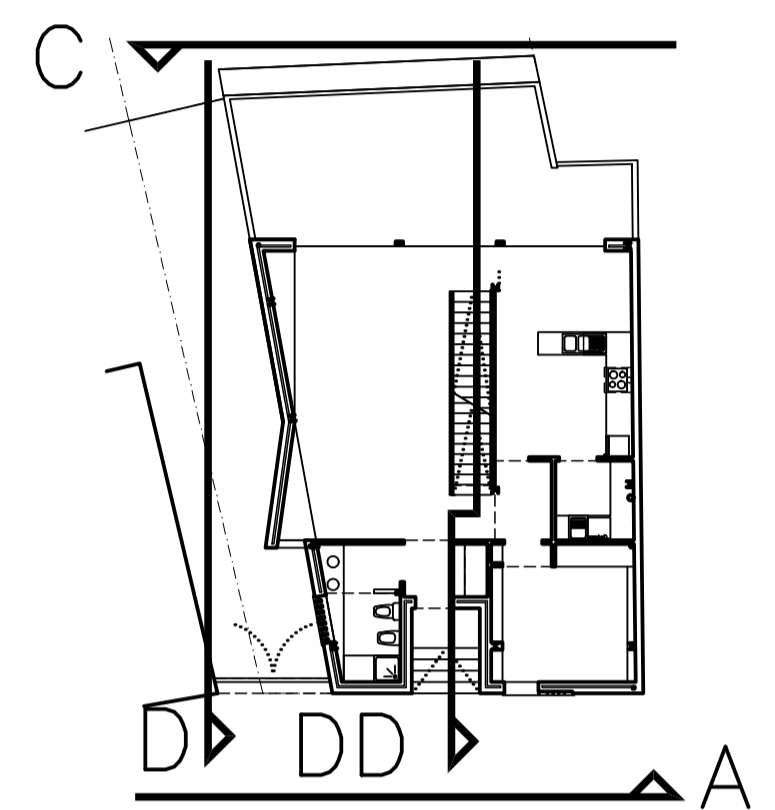

ALÇAT A

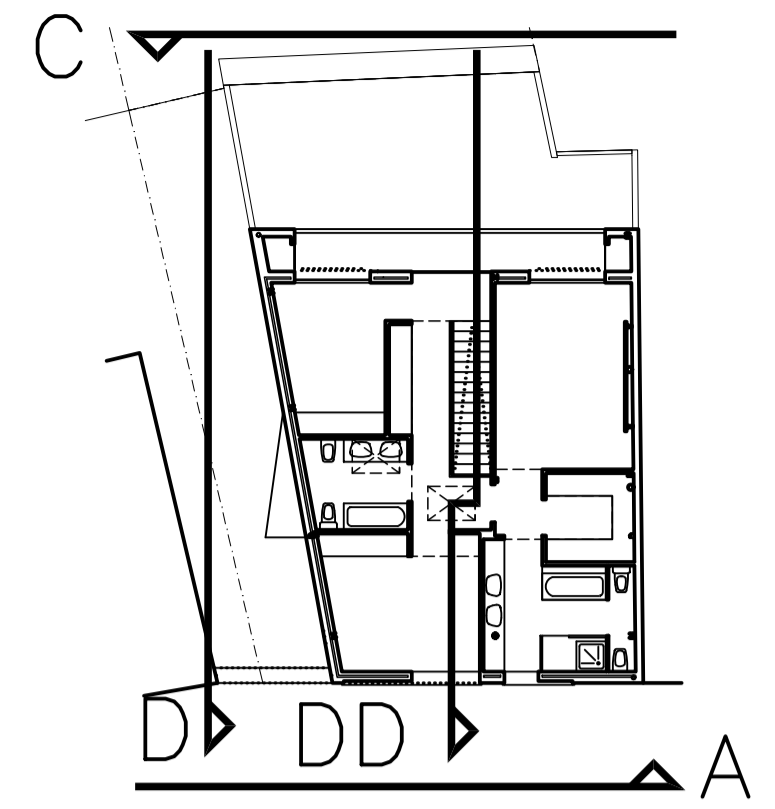

SECCIÓ DD

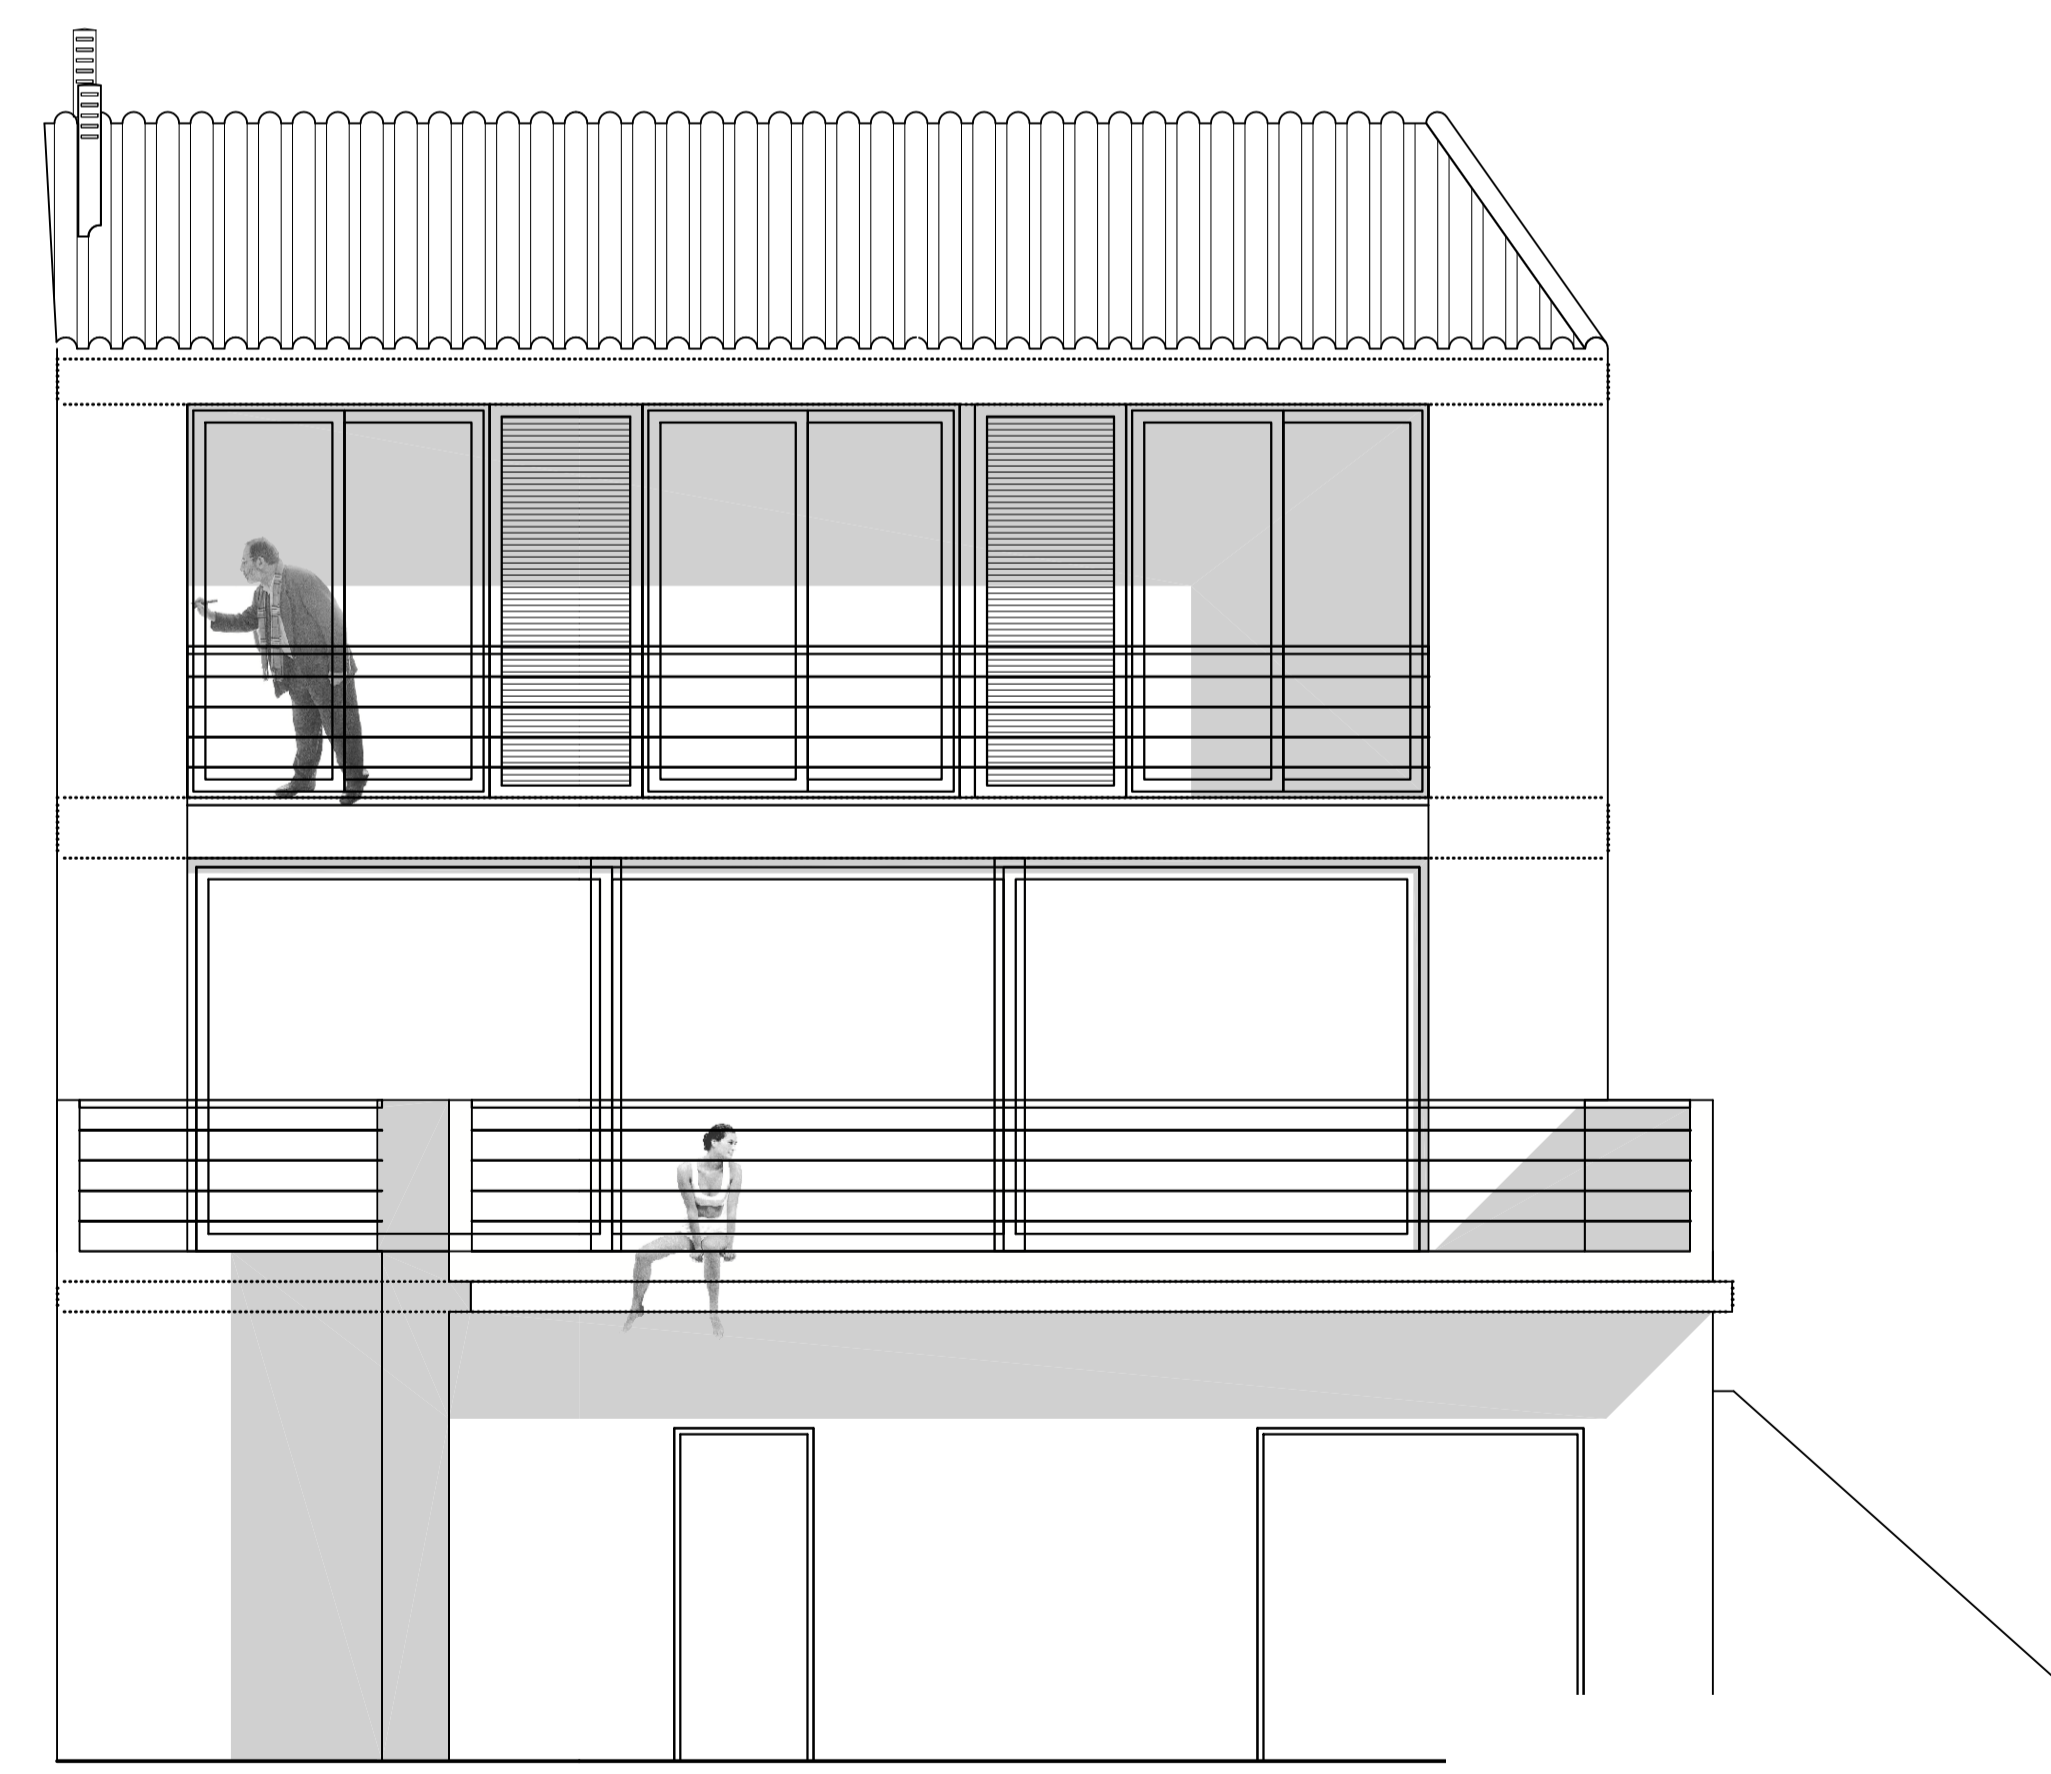

ALÇAT C