



SECCIÓ BB

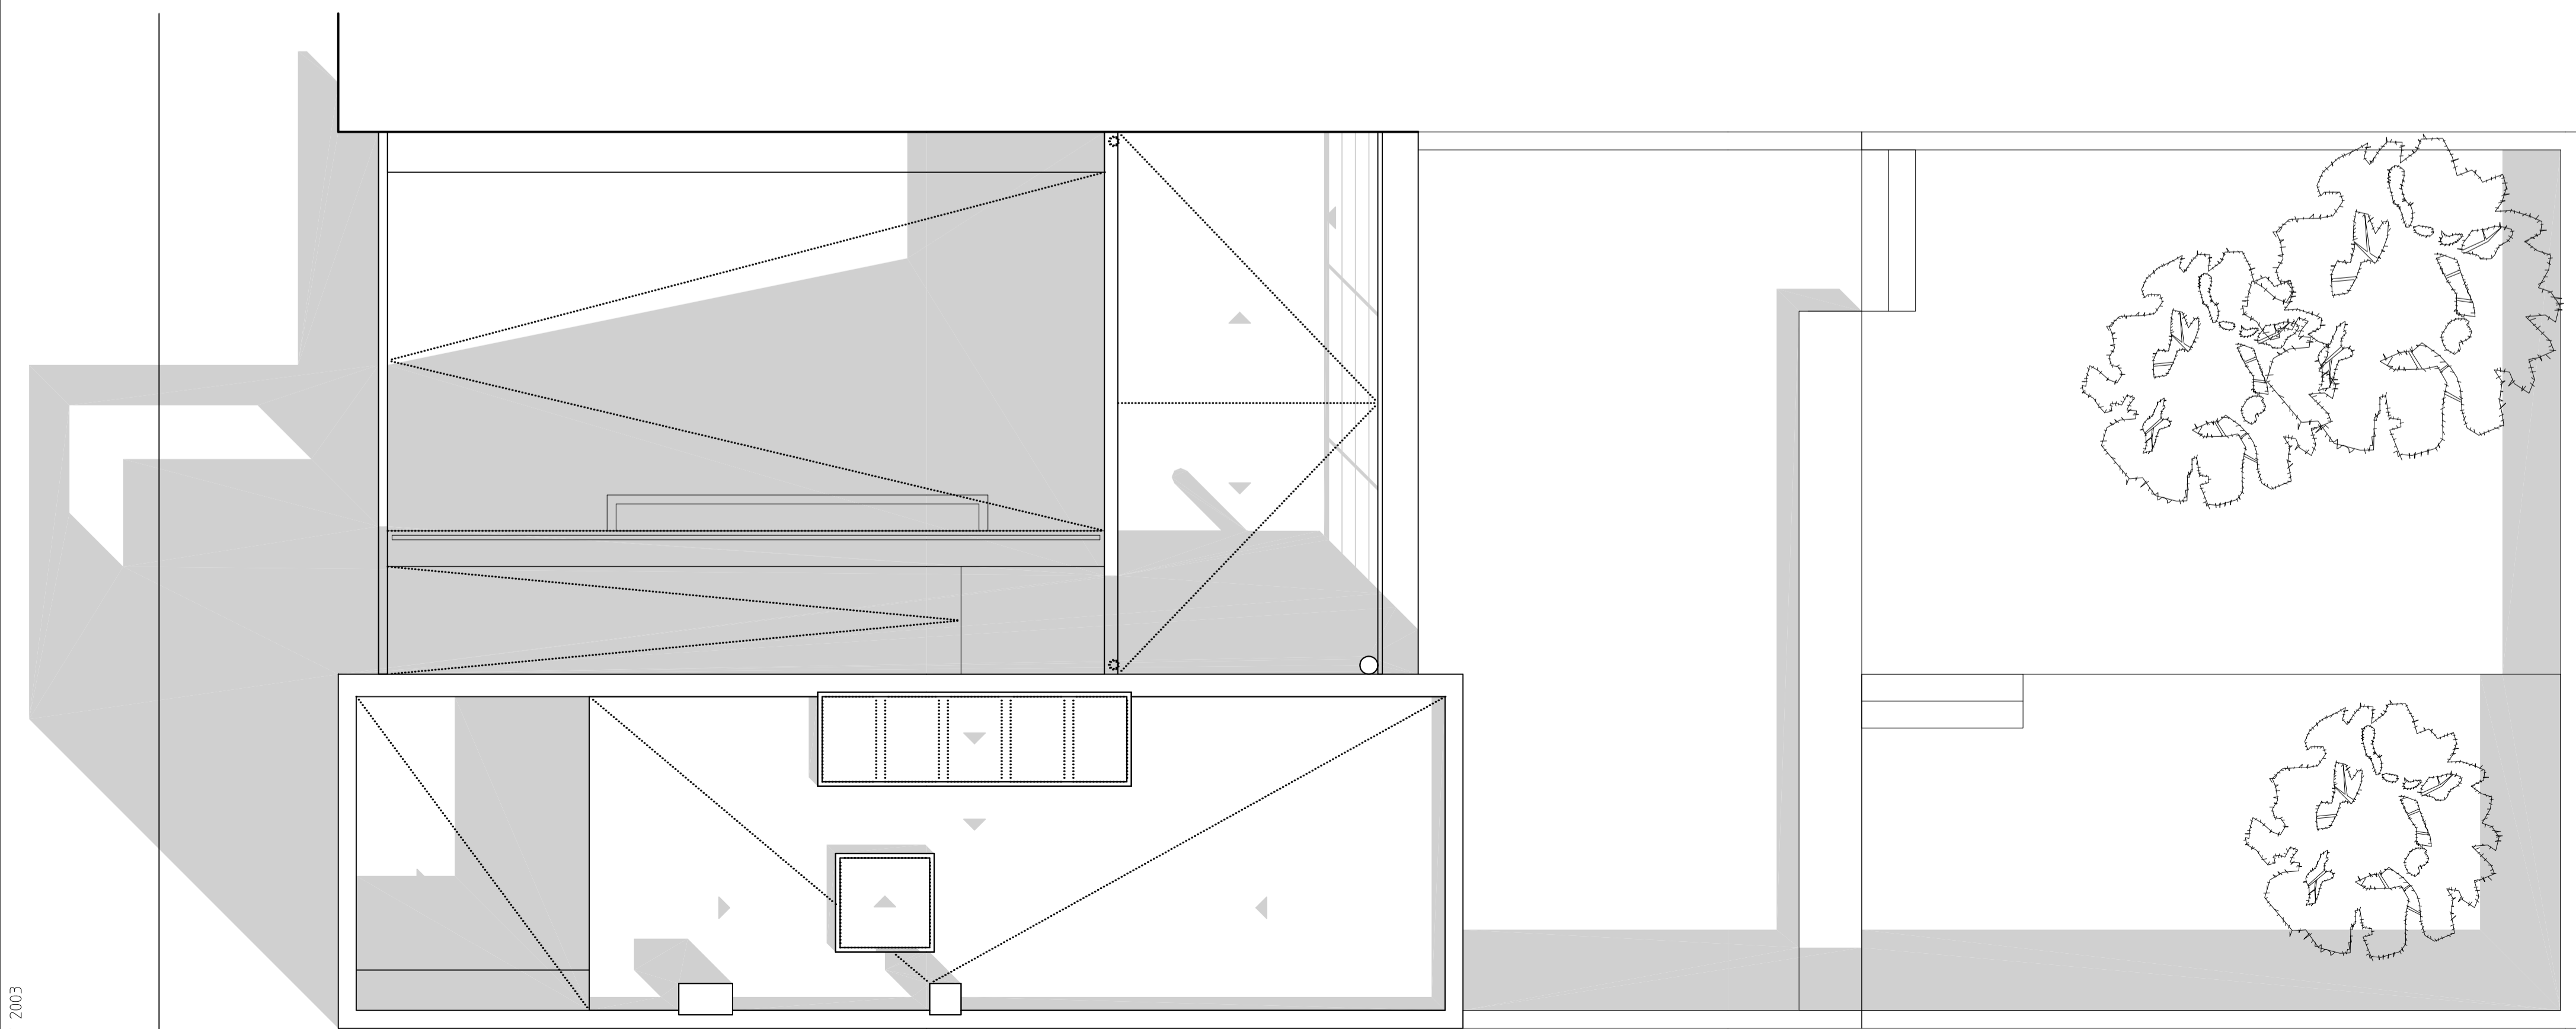

PLANTA COBERTES

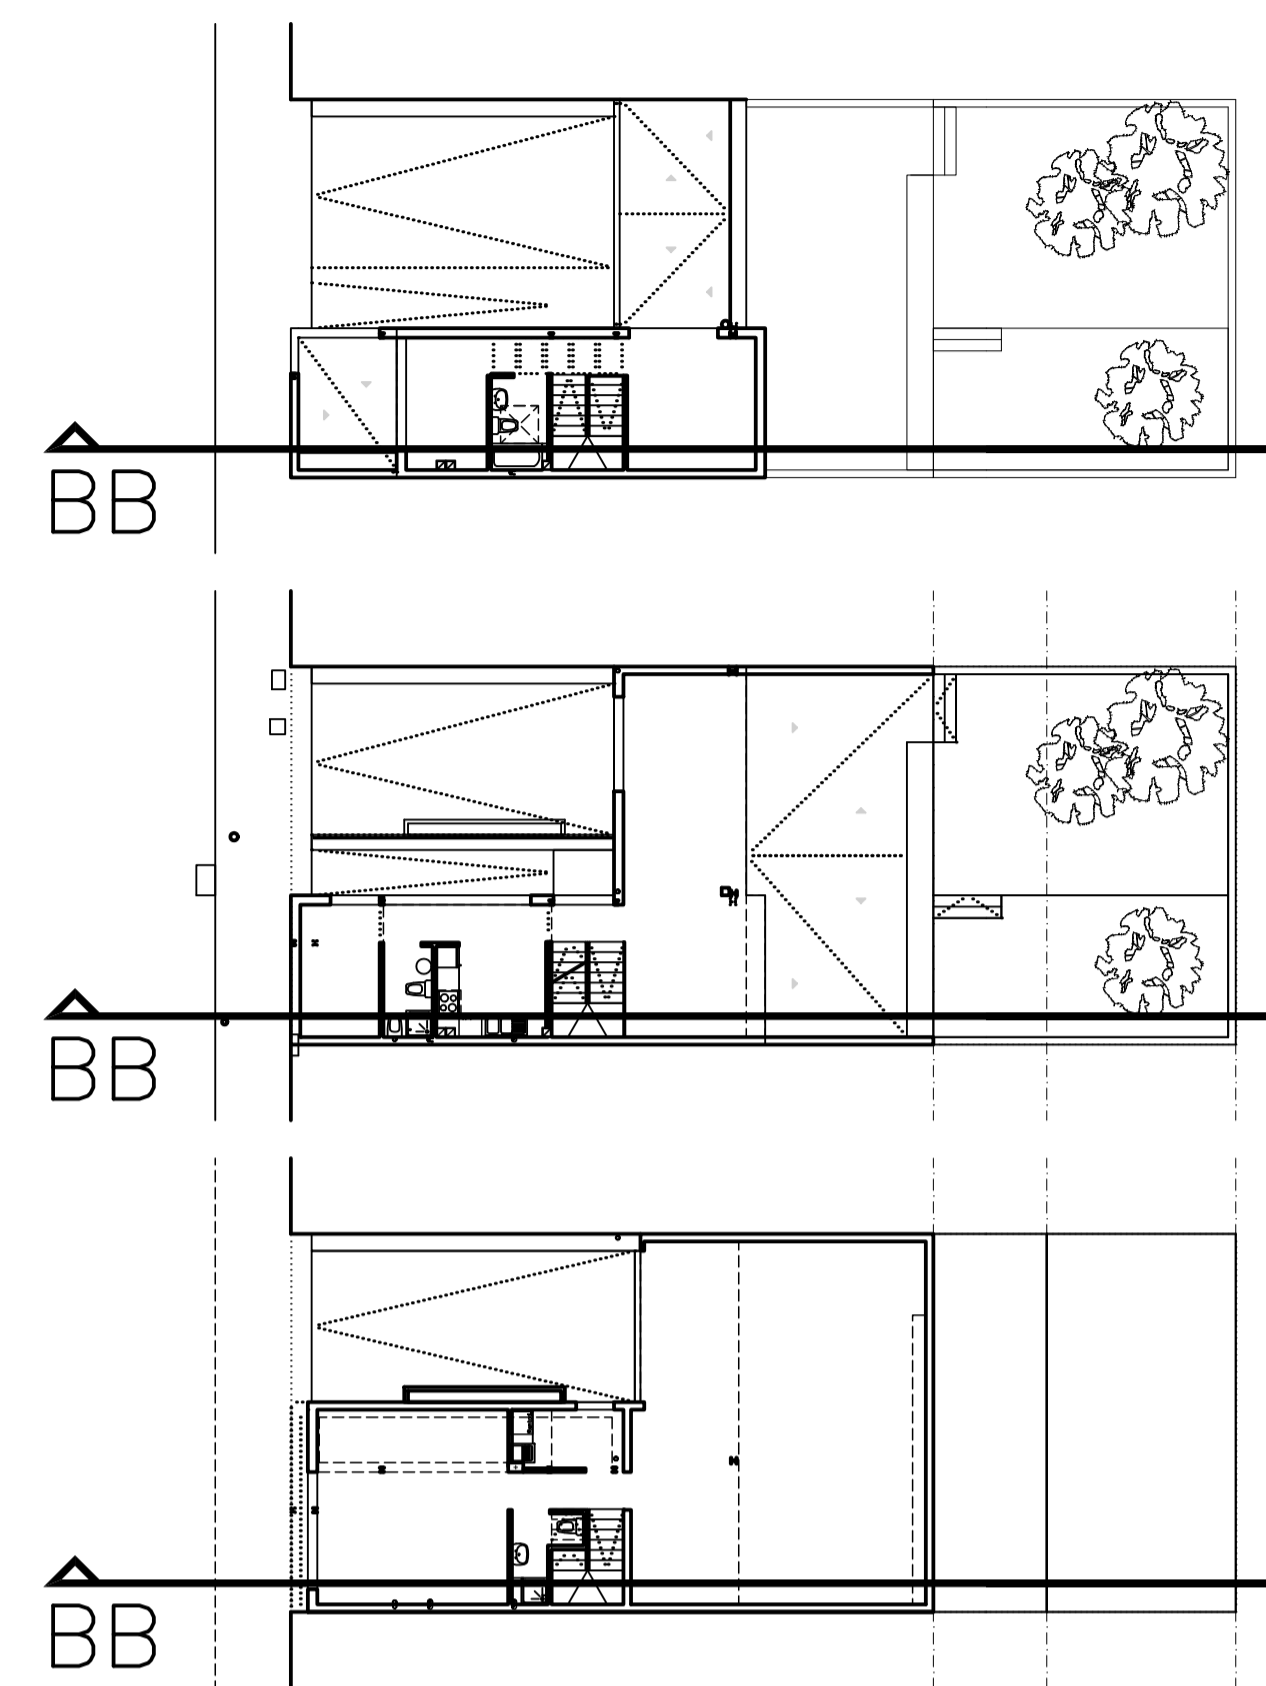