




PLANTA PIS –DISTRIBUCIÓ–

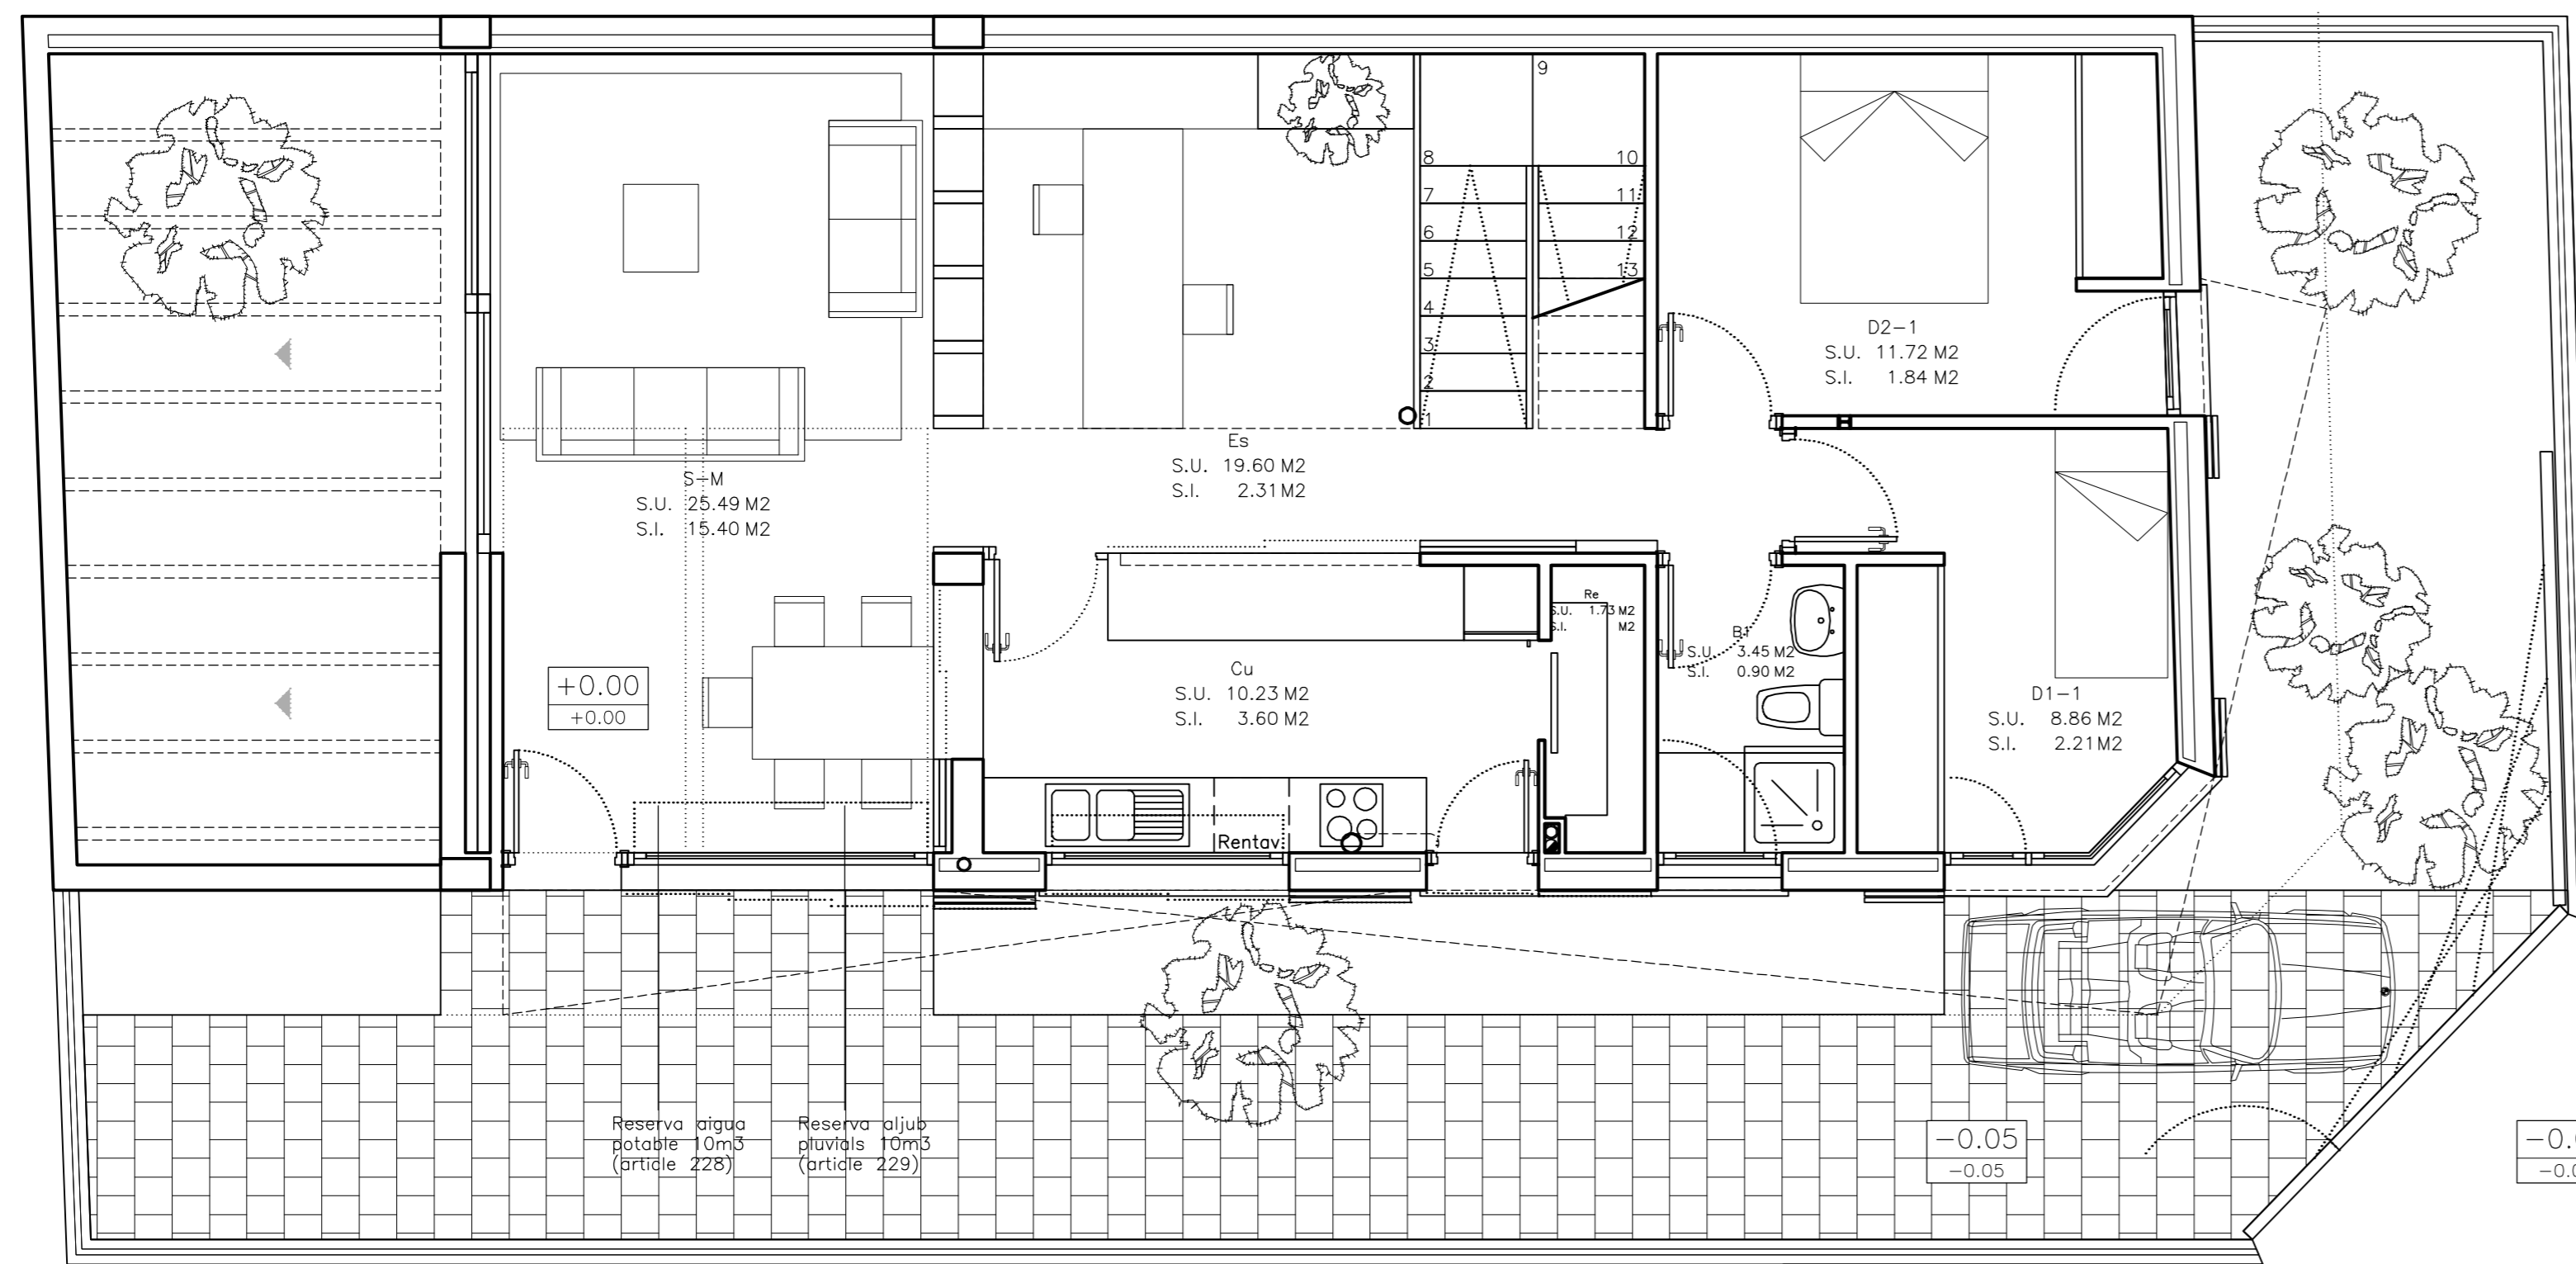

PLANTA BAIXA –DISTRIBUCIÓ–

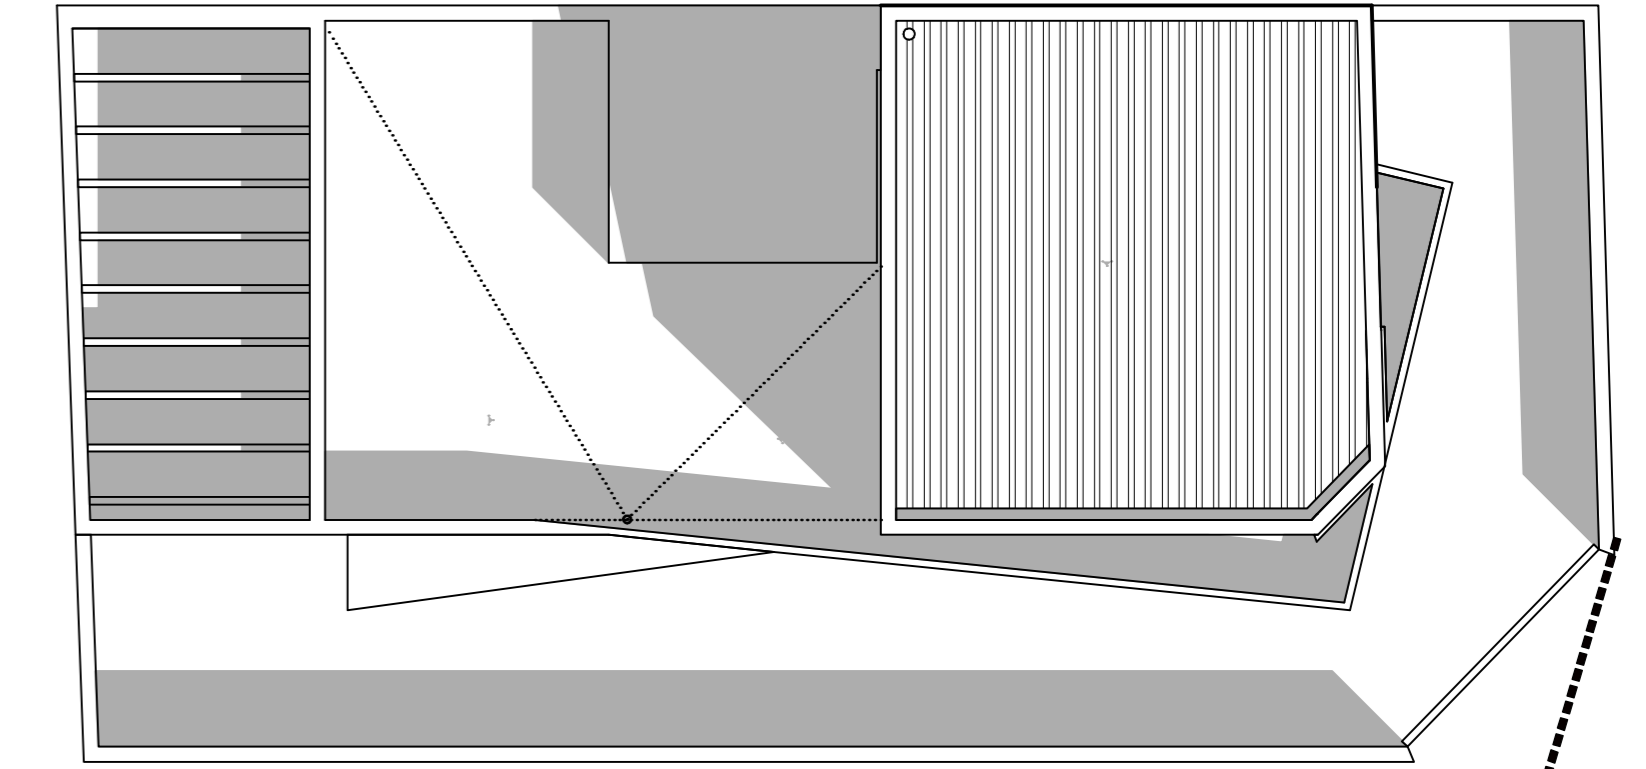

PLANTA COBERTES e 1/100

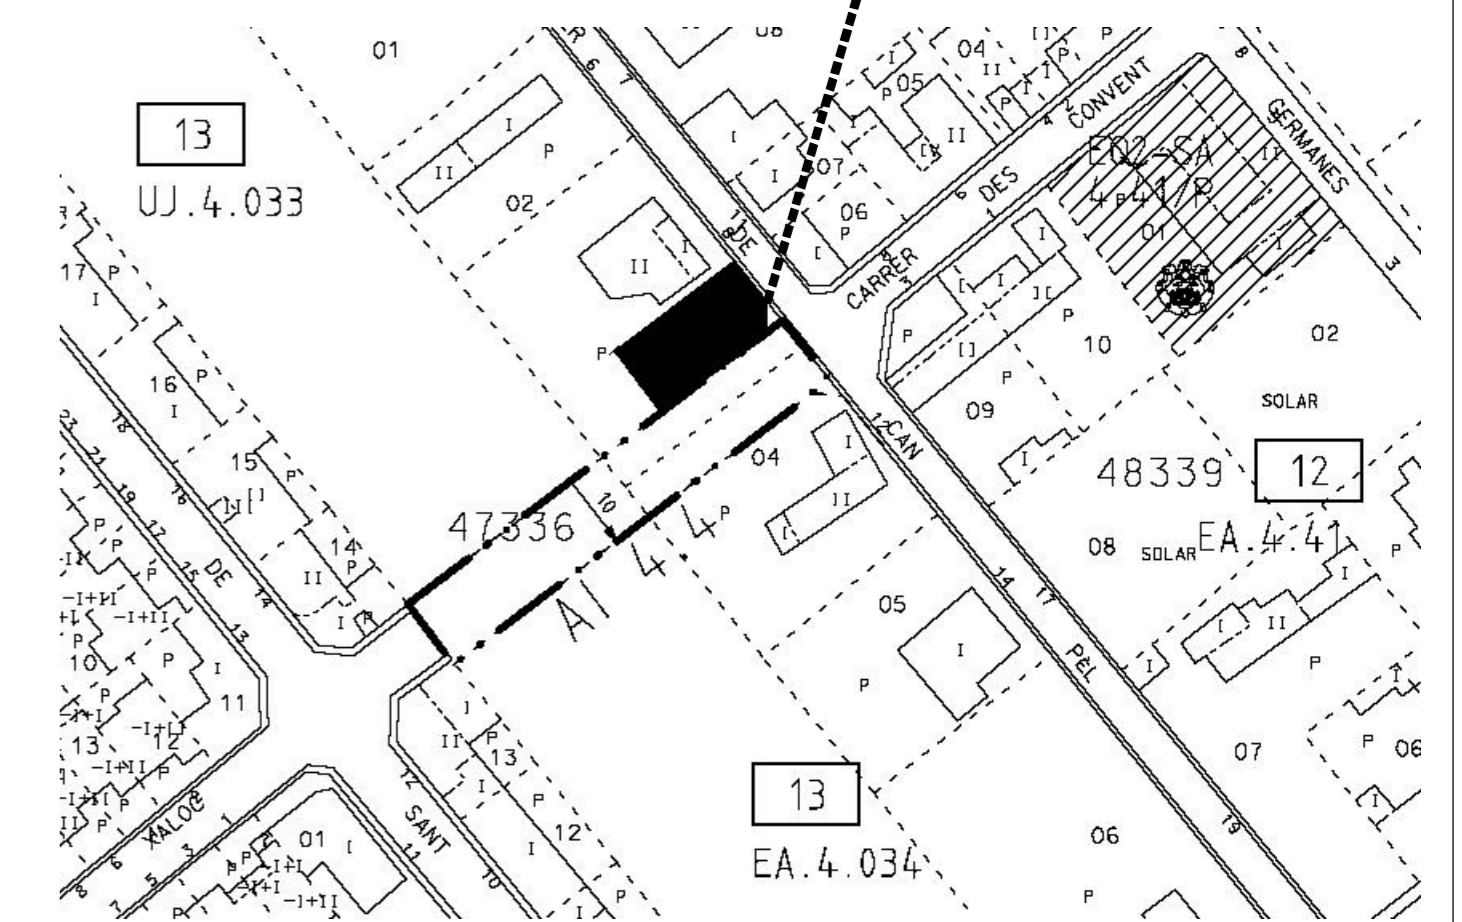

SUPERFÍCIES CONSTRUÏDES					
	SUP. CONST.	PORXOS 100	PORXOS 50%	PERG. 100%	ERGOLES 25%
PLANTA PIS	45,73 m ²	0,00 m ²	0,00 m ²	0,00 m ²	45,73 m ²
PLANTA BAIXA	102,44 m ²	10,93 m ²	5,47 m ²	18,71 m ²	4,68 m ²
TOTAL CONSTRUÏT					158,31 m²
EXTERIORS					
PARCEL·LA	200,00 m²				
TERRASSES (no cobertes)	41,44 m ²				
ZONA ENJARDINADA	(*) 37,41 m ²				

* Mínim 50% de l'espai de reculada (50% de 72m²= 36m²) -Article 110-