




2P-Planta Pis2 Distribució
1:50

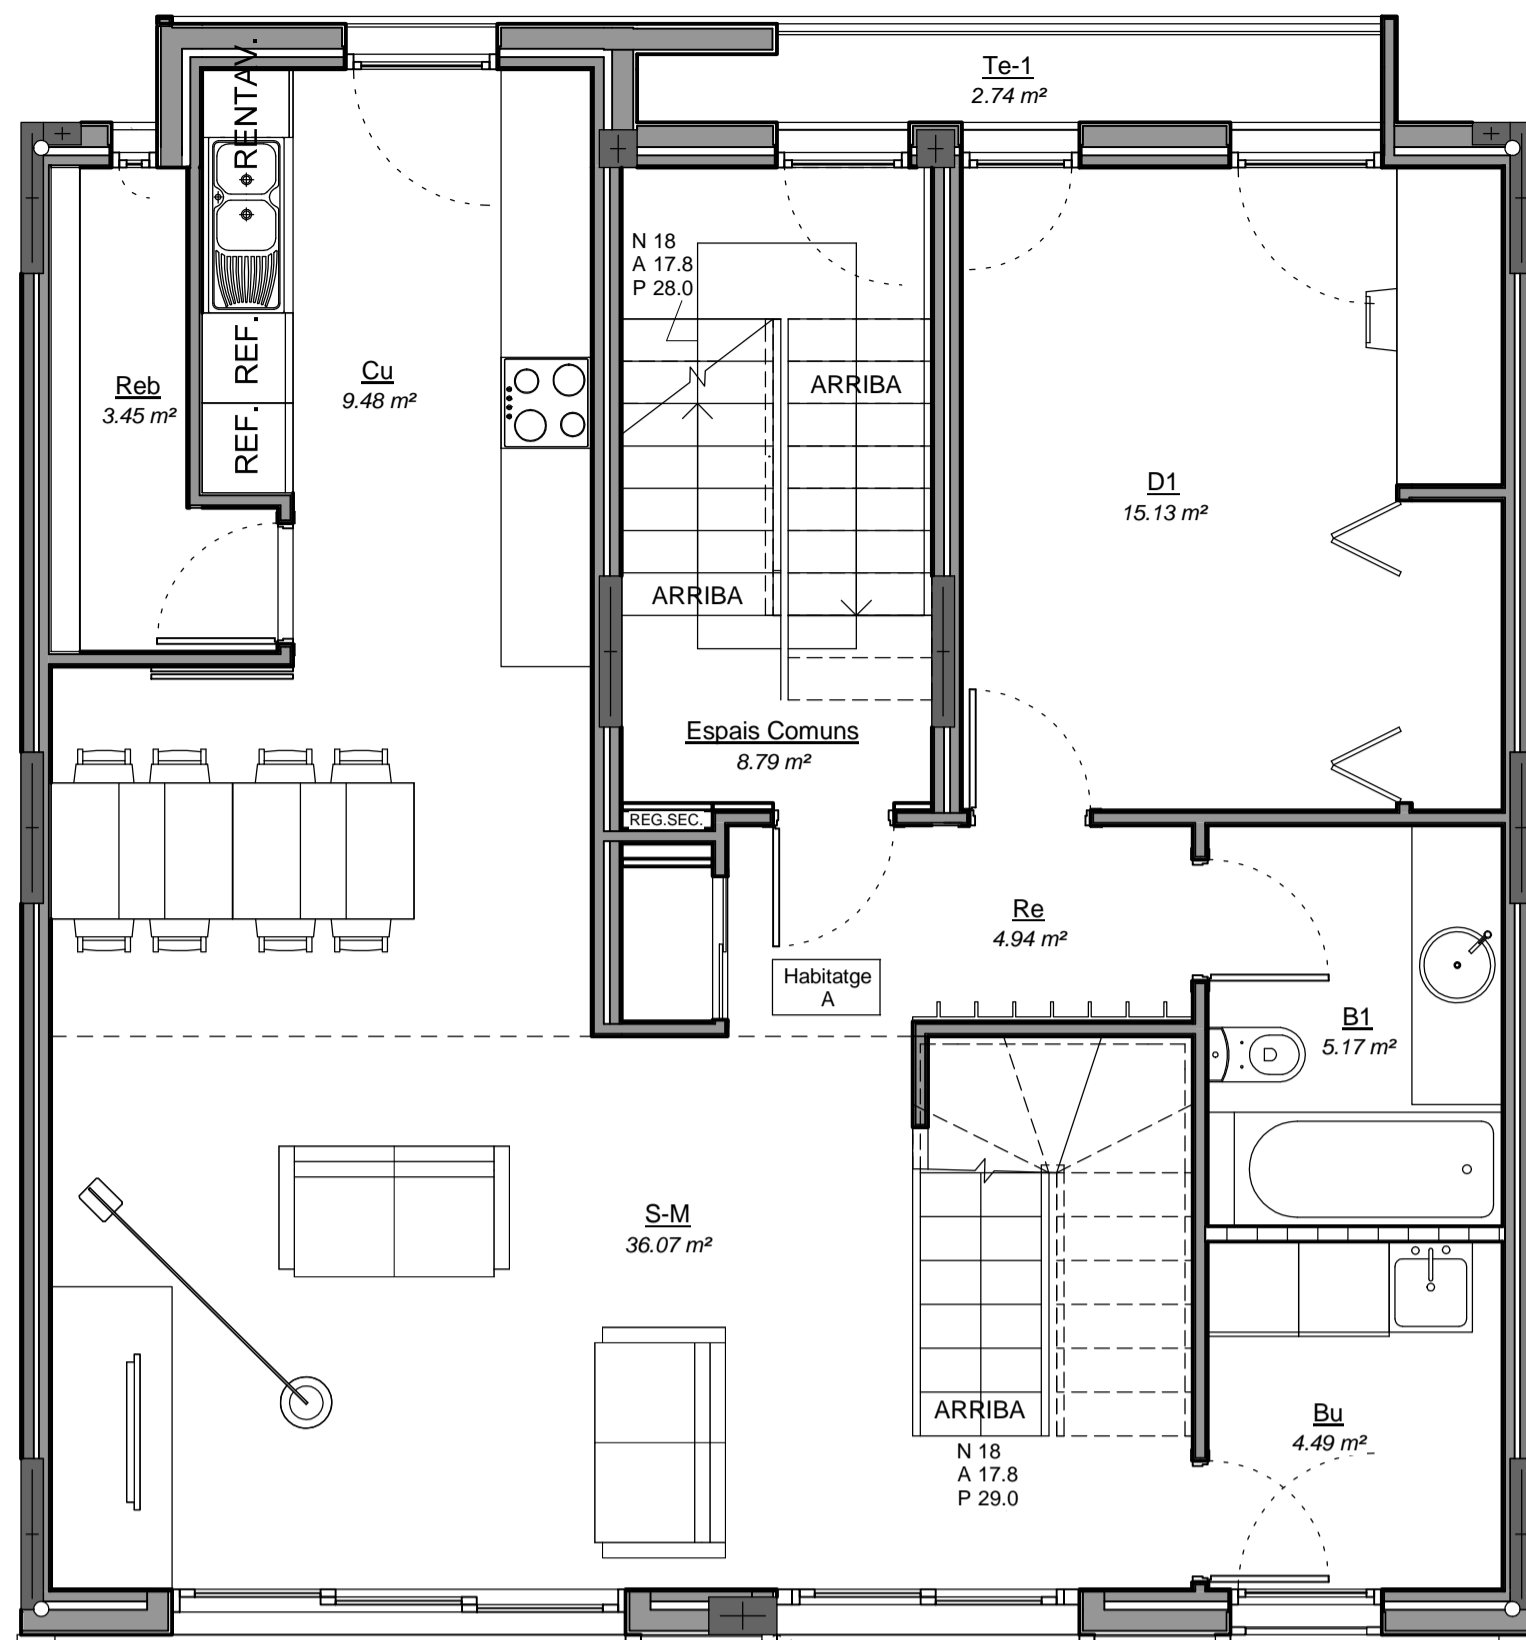




1P-Planta Pis1 Distribució
1:50

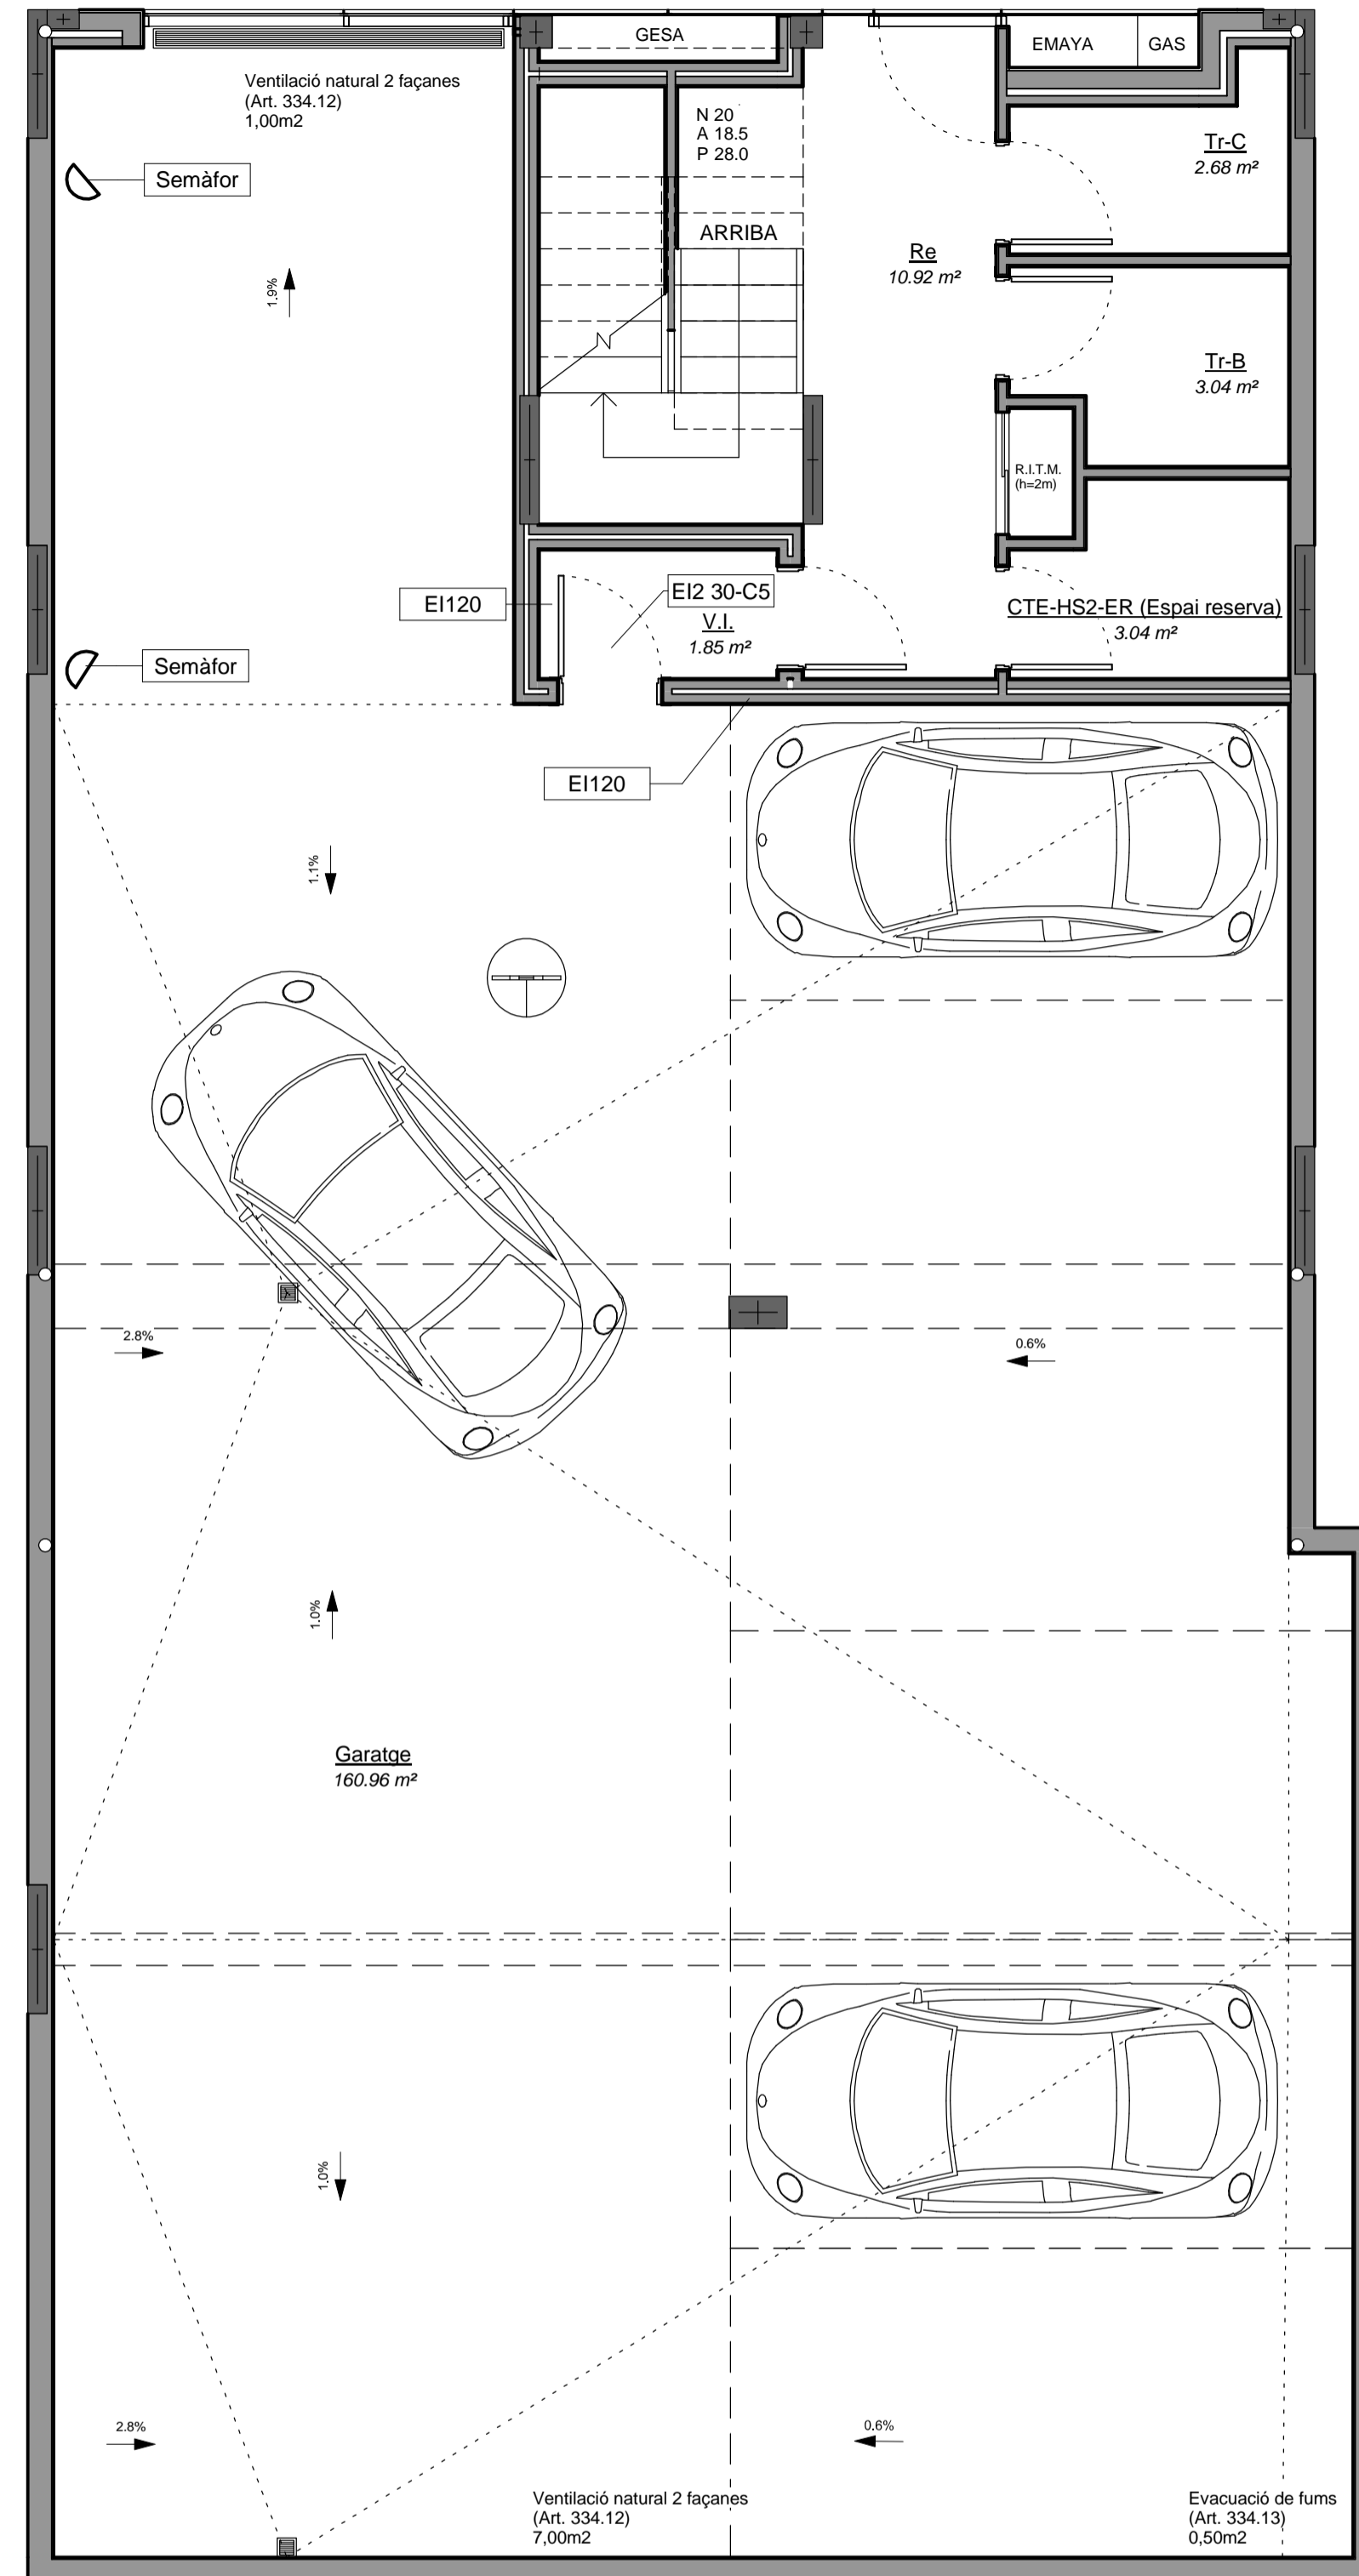

0P-Planta Baixa Distribució
1:50

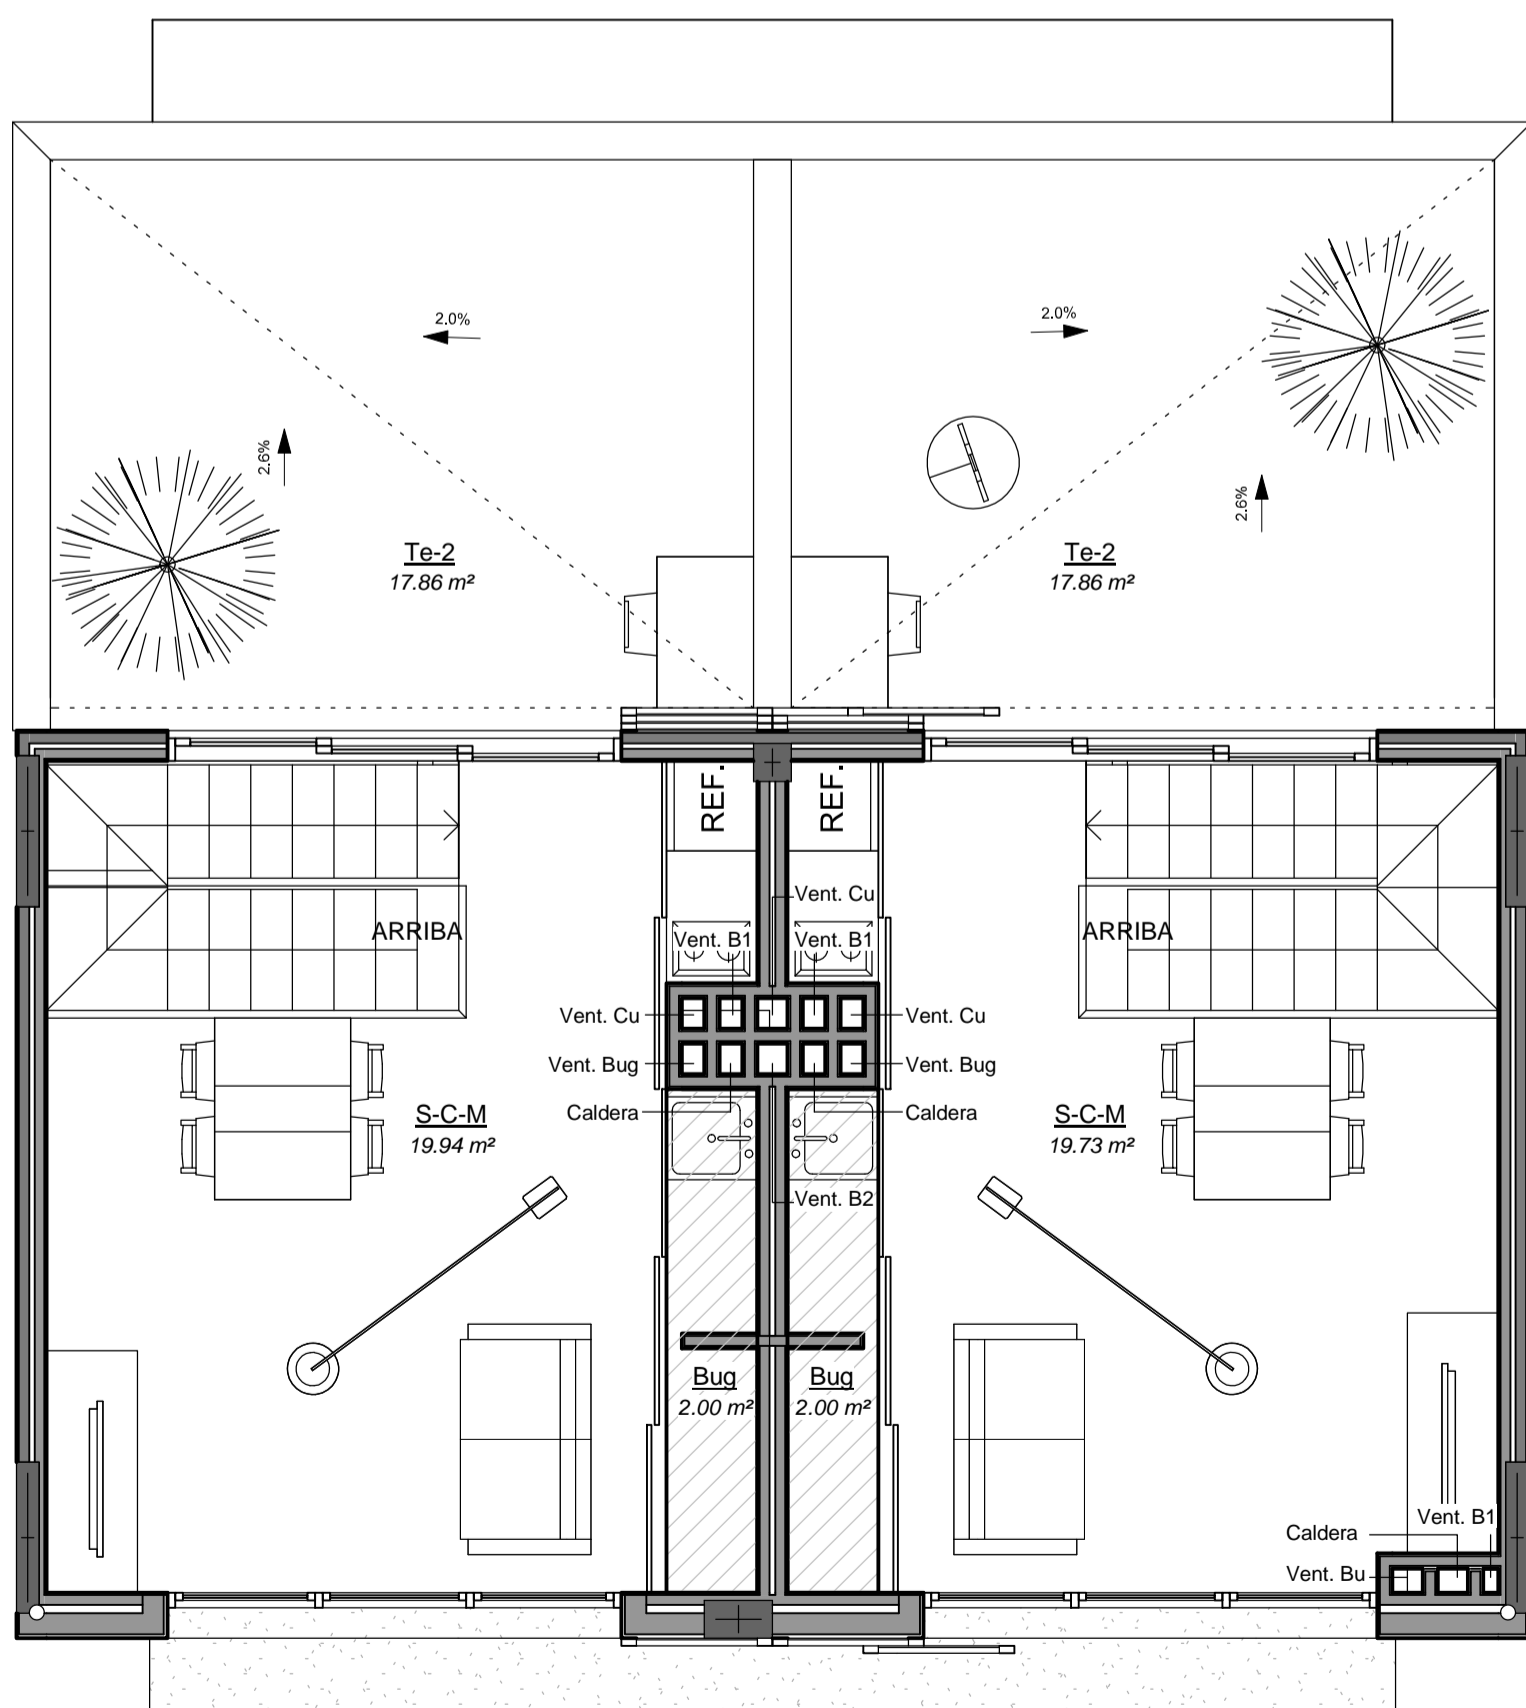

3P-Planta Pis3 Distribució
1:50

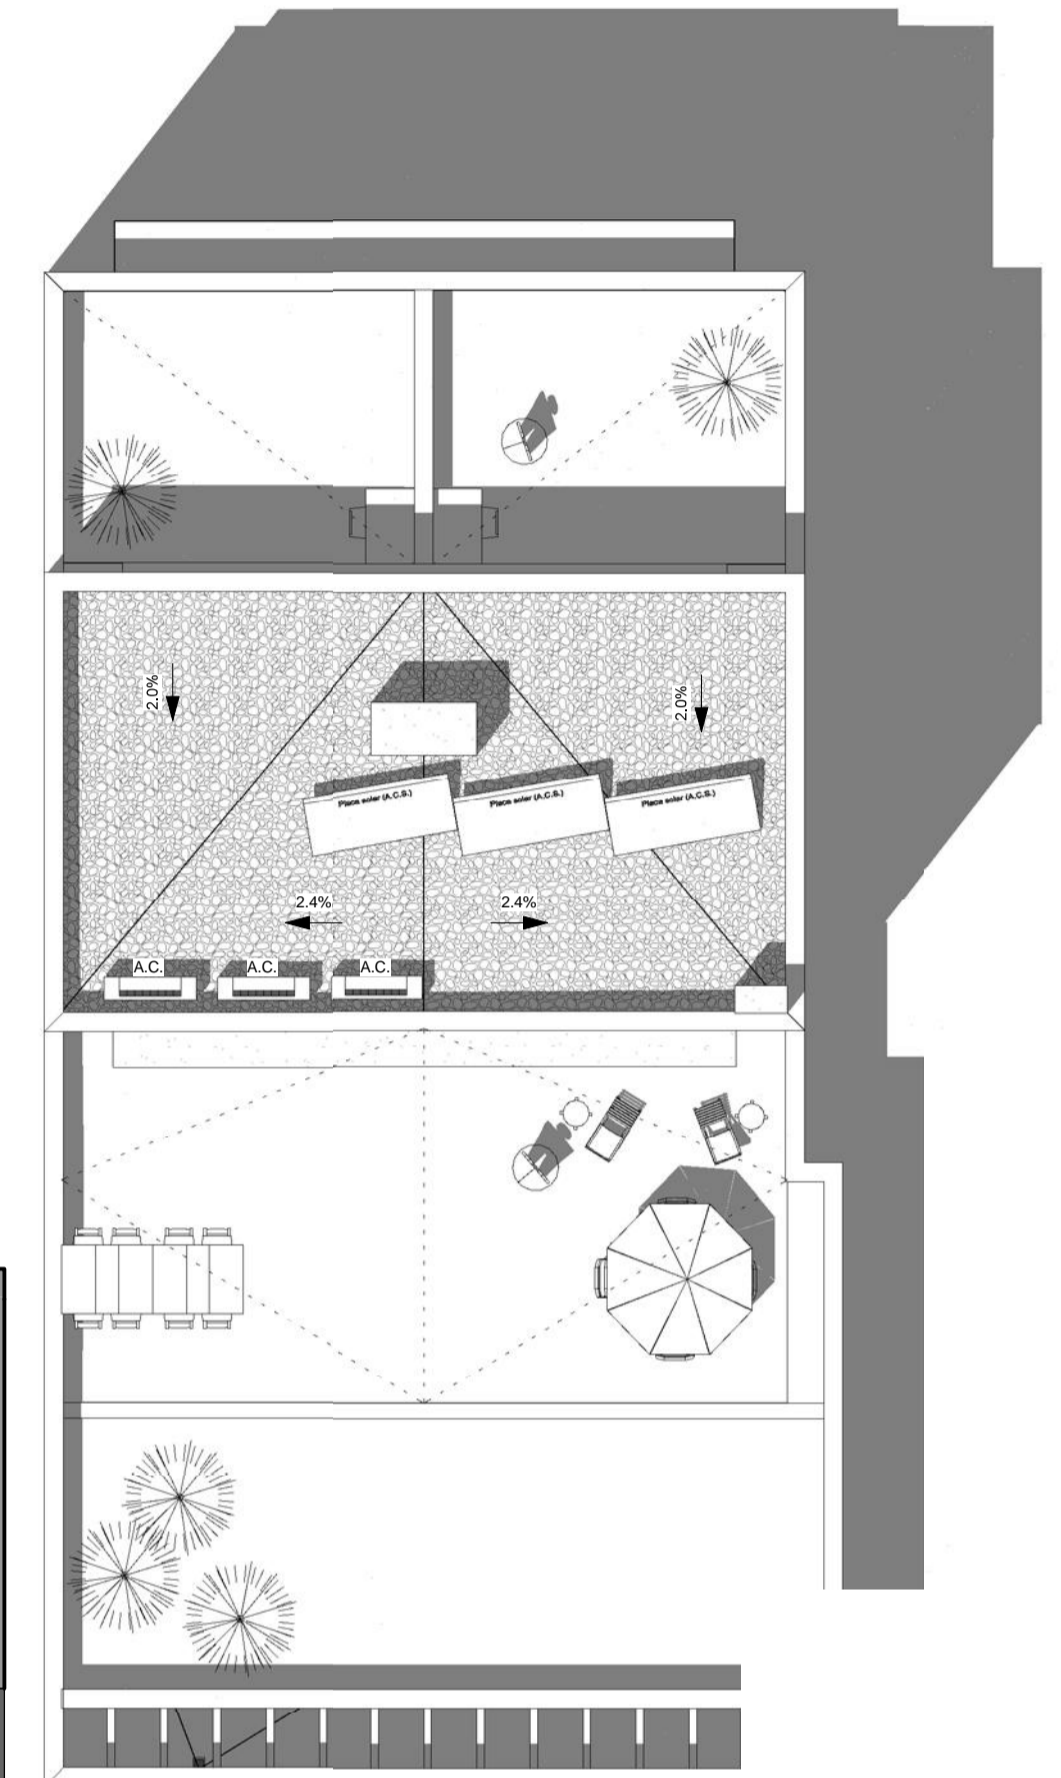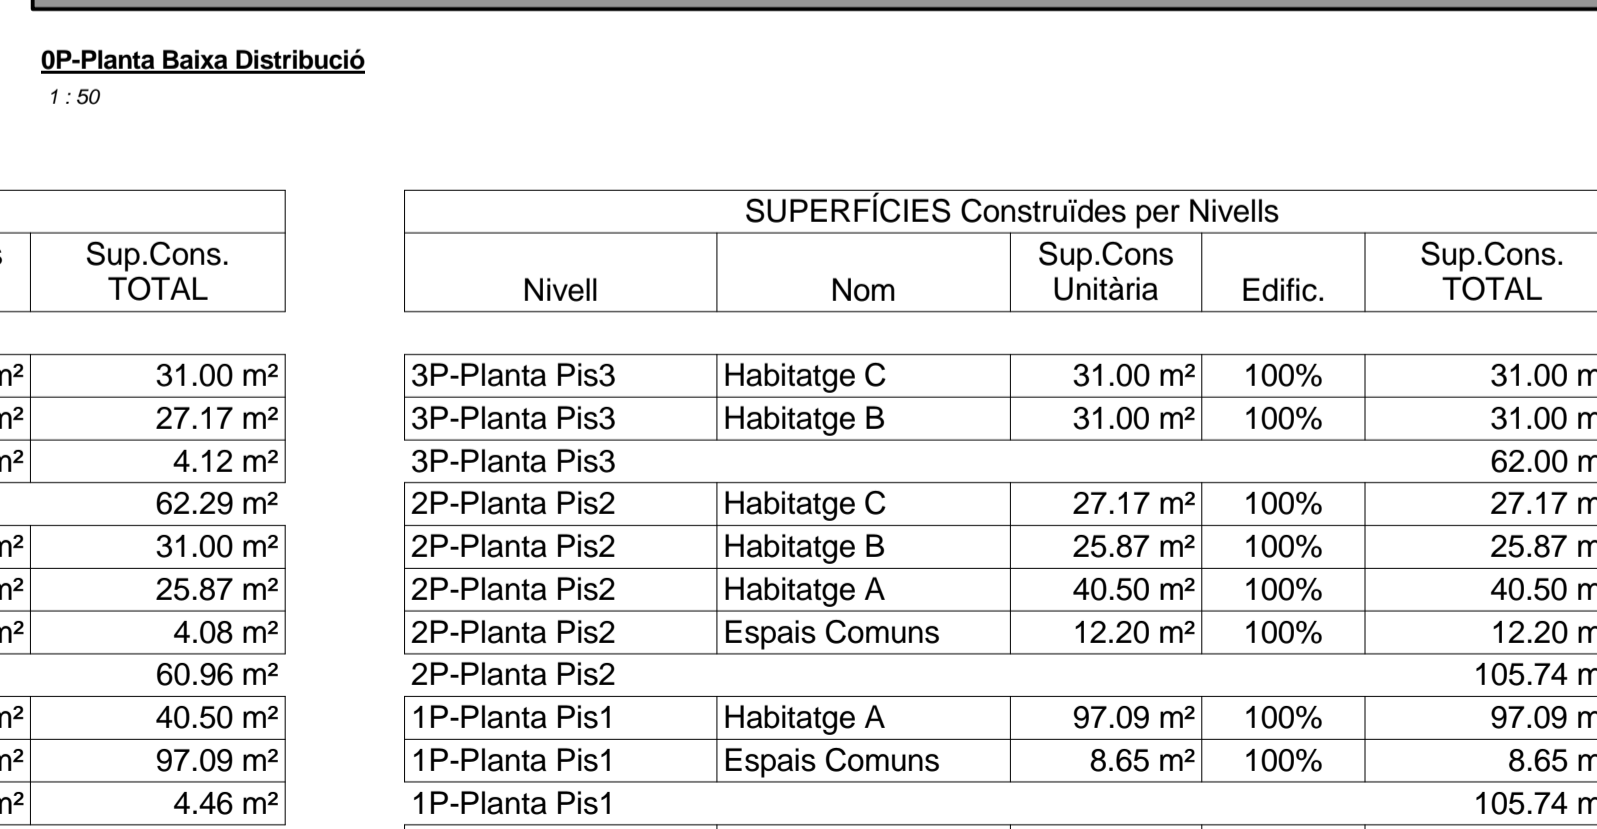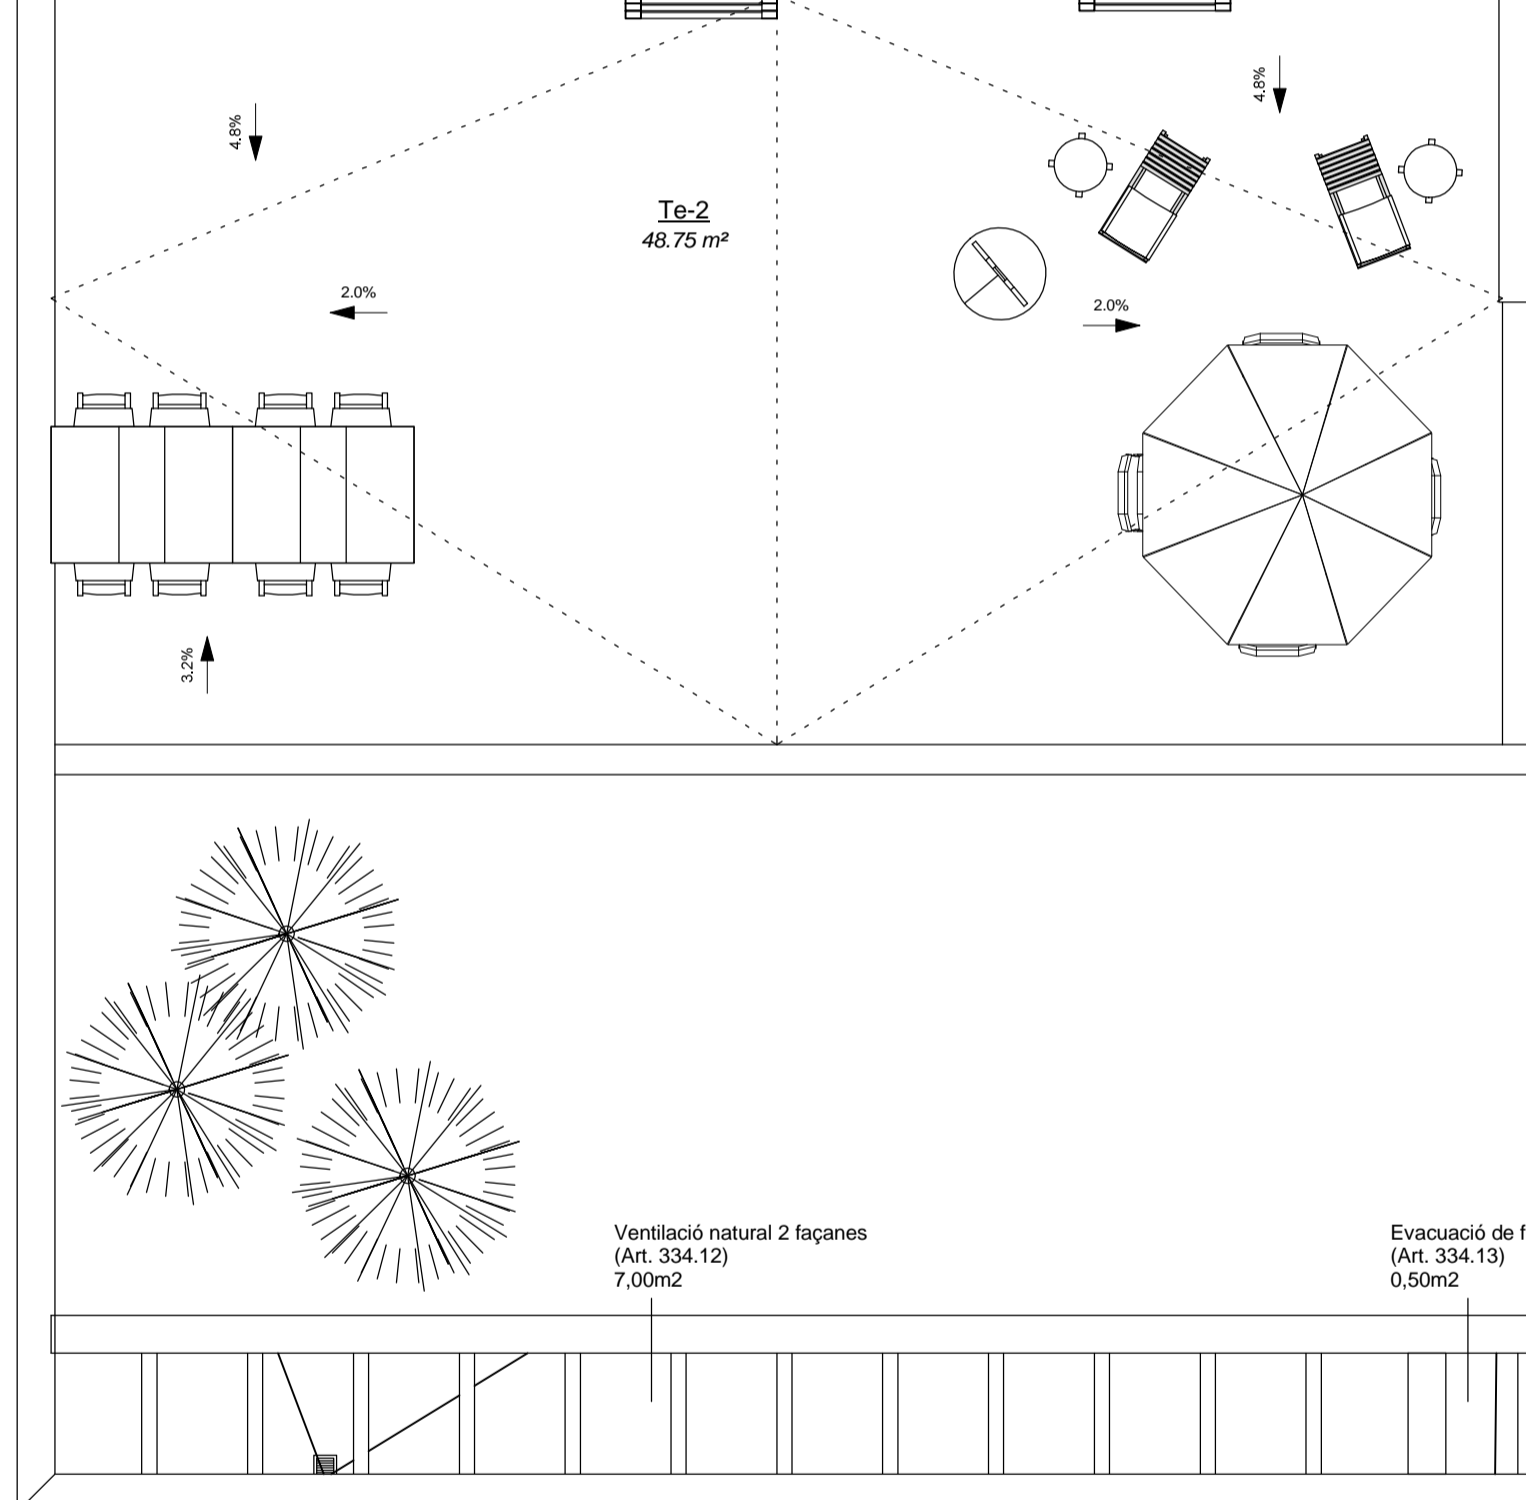

4P-Planta Coberta
1:100

SUPERFÍCIES Construïdes per Unitats				
Nivell	Nom	Edific.	Sup.Cons Unitària	Sup.Cons. TOTAL
3P-Planta Pis3	Habitatge C	100%	31.00 m²	31.00 m²
2P-Planta Pis2	Habitatge C	100%	27.17 m²	27.17 m²
0P-Planta Baixa	Habitatge C	100%	4.12 m²	4.12 m²
Habitatge C: 3				62.29 m²
3P-Planta Pis3	Habitatge B	100%	31.00 m²	31.00 m²
2P-Planta Pis2	Habitatge B	100%	25.87 m²	25.87 m²
0P-Planta Baixa	Habitatge B	100%	4.08 m²	4.08 m²
Habitatge B: 3				60.96 m²
2P-Planta Pis2	Habitatge A	100%	40.50 m²	40.50 m²
1P-Planta Pis1	Habitatge A	100%	97.09 m²	97.09 m²
0P-Planta Baixa	Habitatge A	100%	4.46 m²	4.46 m²
Habitatge A: 3				142.04 m²
0P-Planta Baixa	Garatge	100%	170.49 m²	170.49 m²
Garatge: 1				170.49 m²
2P-Planta Pis2	Espais Comuns	100%	12.20 m²	12.20 m²
1P-Planta Pis1	Espais Comuns	100%	8.65 m²	8.65 m²
0P-Planta Baixa	Espais Comuns	100%	20.96 m²	20.96 m²
Espais Comuns: 3				41.81 m²
Total general				477.58 m²

SUPERFÍCIES Construïdes per Nivells				
Nivell	Nom	Sup.Cons Unitària	Edific.	Sup.Cons. TOTAL
3P-Planta Pis3	Habitatge C	31.00 m²	100%	31.00 m²
3P-Planta Pis3	Habitatge B	31.00 m²	100%	31.00 m²
3P-Planta Pis3				62.00 m²
2P-Planta Pis2	Habitatge C	27.17 m²	100%	27.17 m²
2P-Planta Pis2	Habitatge B	25.87 m²	100%	25.87 m²
2P-Planta Pis2	Habitatge A	40.50 m²	100%	40.50 m²
2P-Planta Pis2	Espais Comuns	12.20 m²	100%	12.20 m²
2P-Planta Pis2				105.74 m²
1P-Planta Pis1	Habitatge A	97.09 m²	100%	97.09 m²
1P-Planta Pis1	Espais Comuns	8.65 m²	100%	8.65 m²
1P-Planta Pis1				105.74 m²
0P-Planta Baixa	Habitatge C	4.12 m²	100%	4.12 m²
0P-Planta Baixa	Habitatge B	4.08 m²	100%	4.08 m²
0P-Planta Baixa	Habitatge A	4.46 m²	100%	4.46 m²
0P-Planta Baixa	Garatge	170.49 m²	100%	170.49 m²
0P-Planta Baixa	Espais Comuns	20.96 m²	100%	20.96 m²
0P-Planta Baixa				204.10 m²
Total general				477.58 m²

