

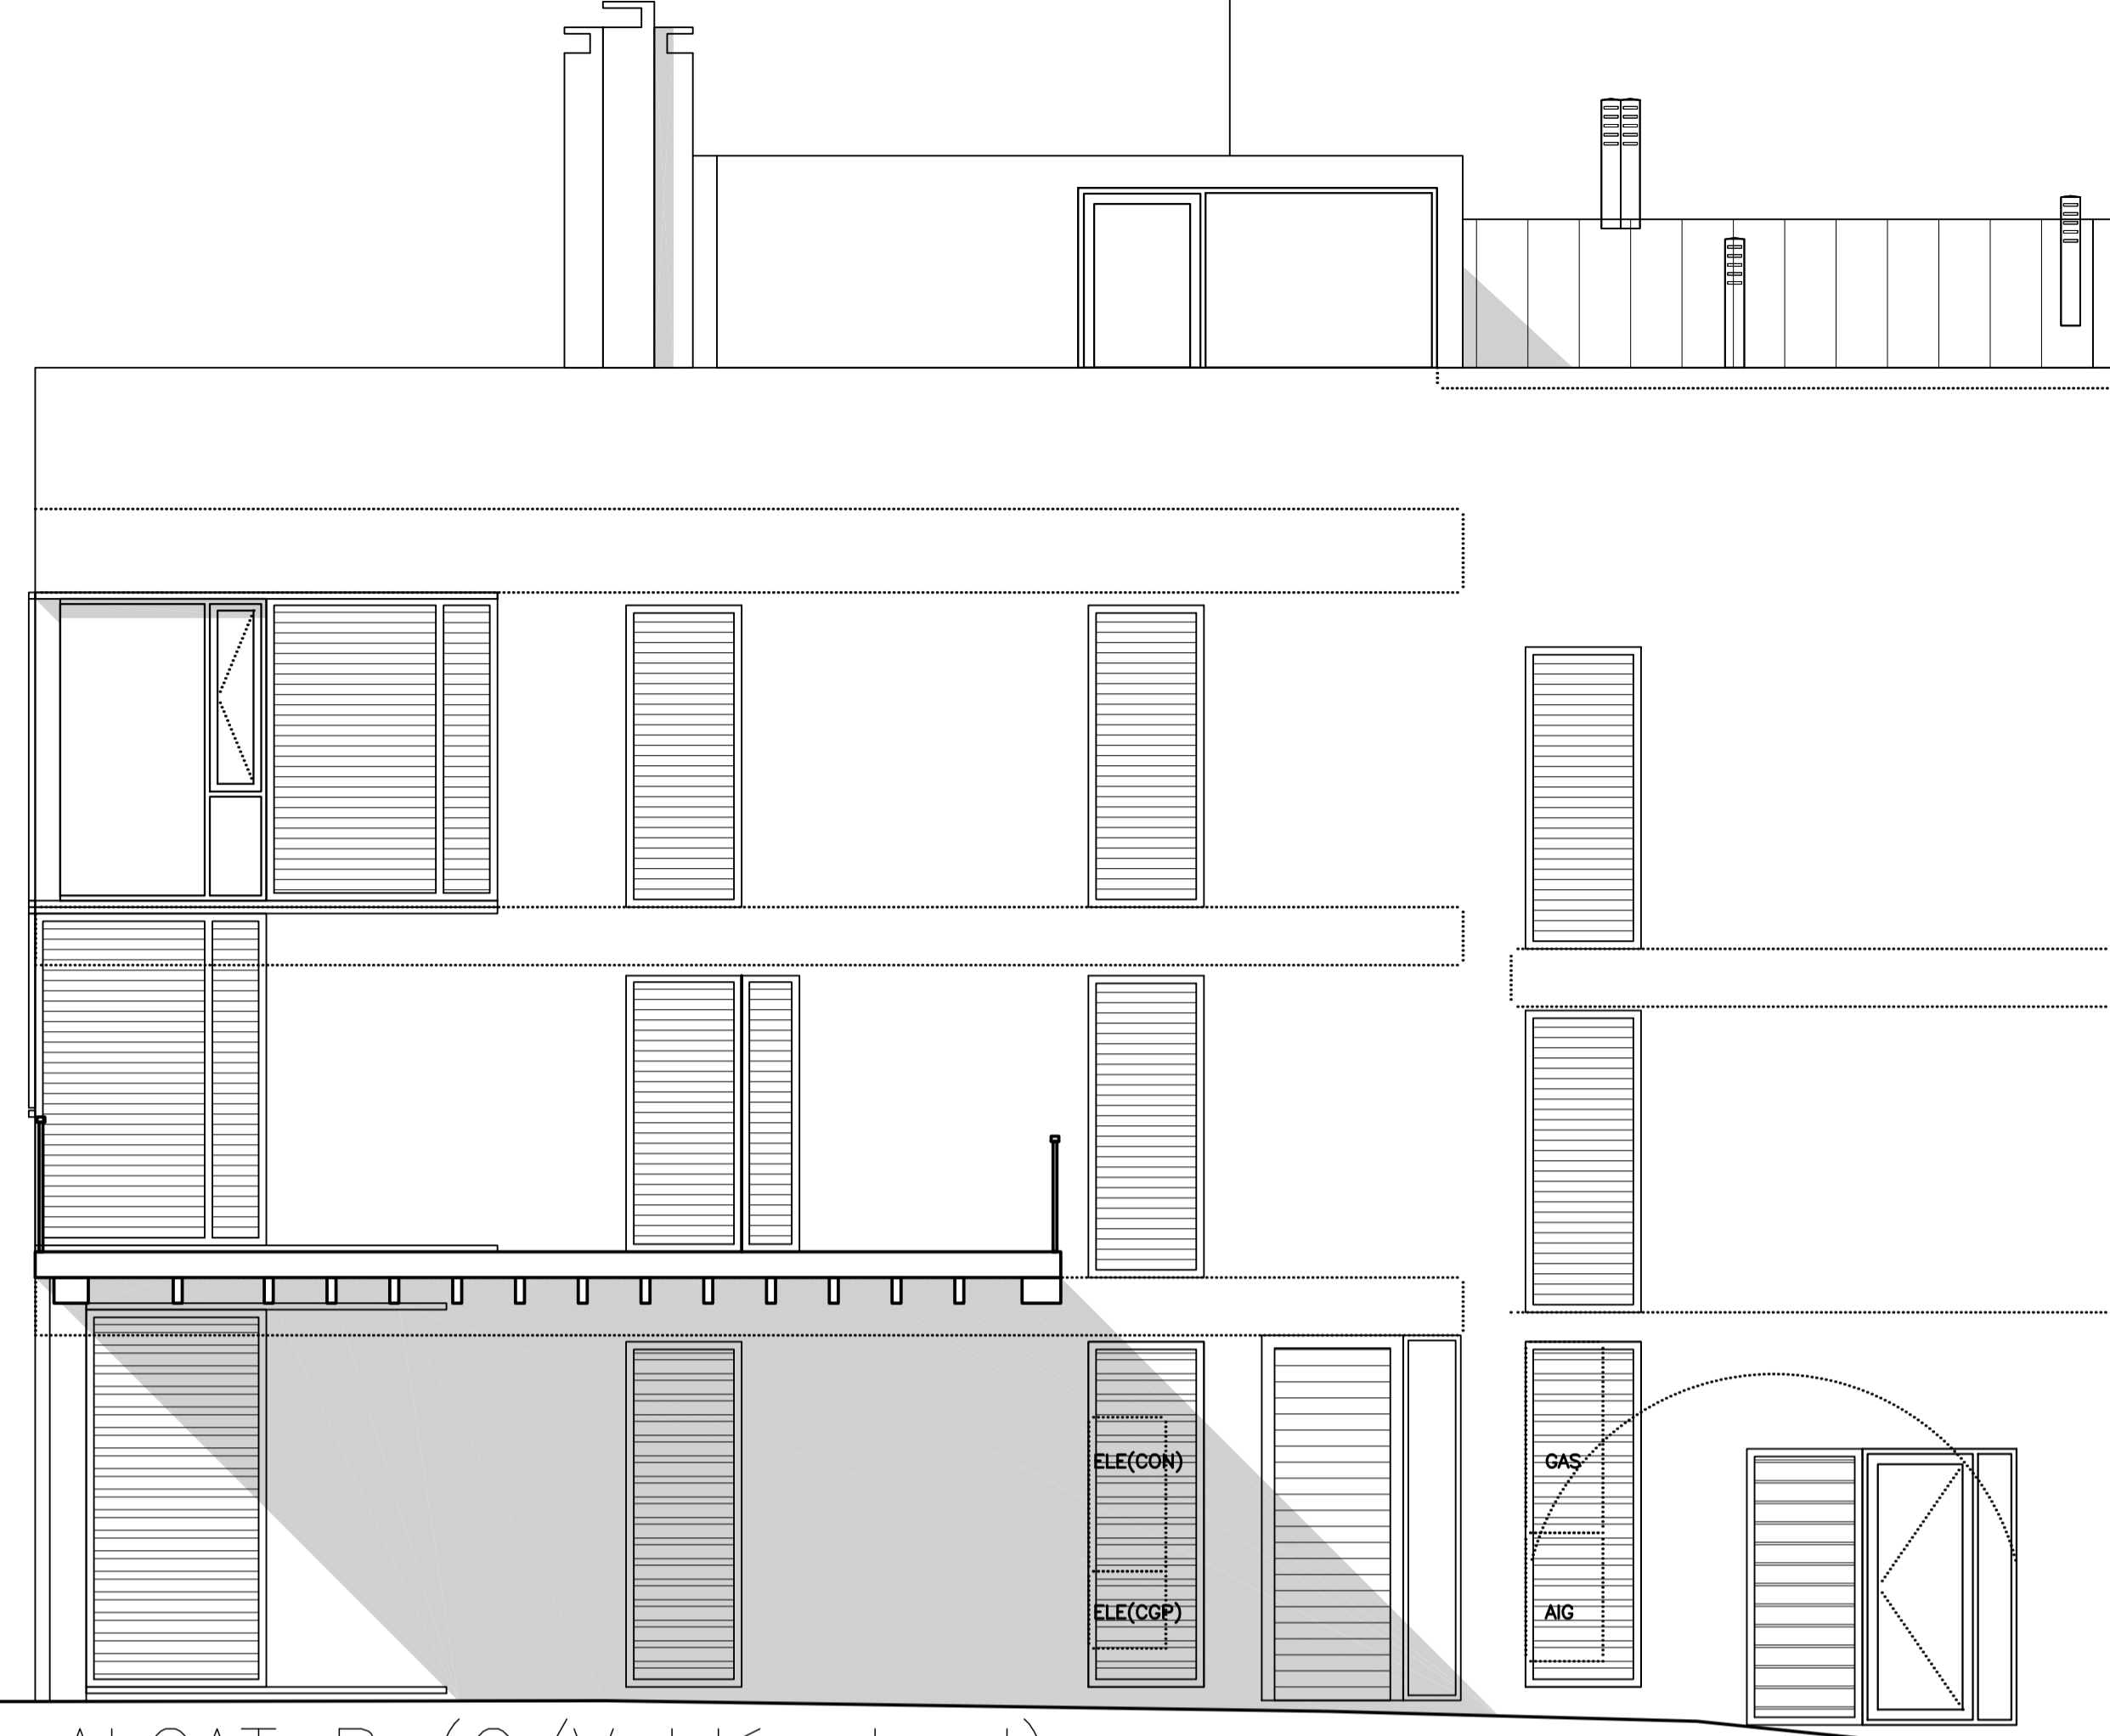
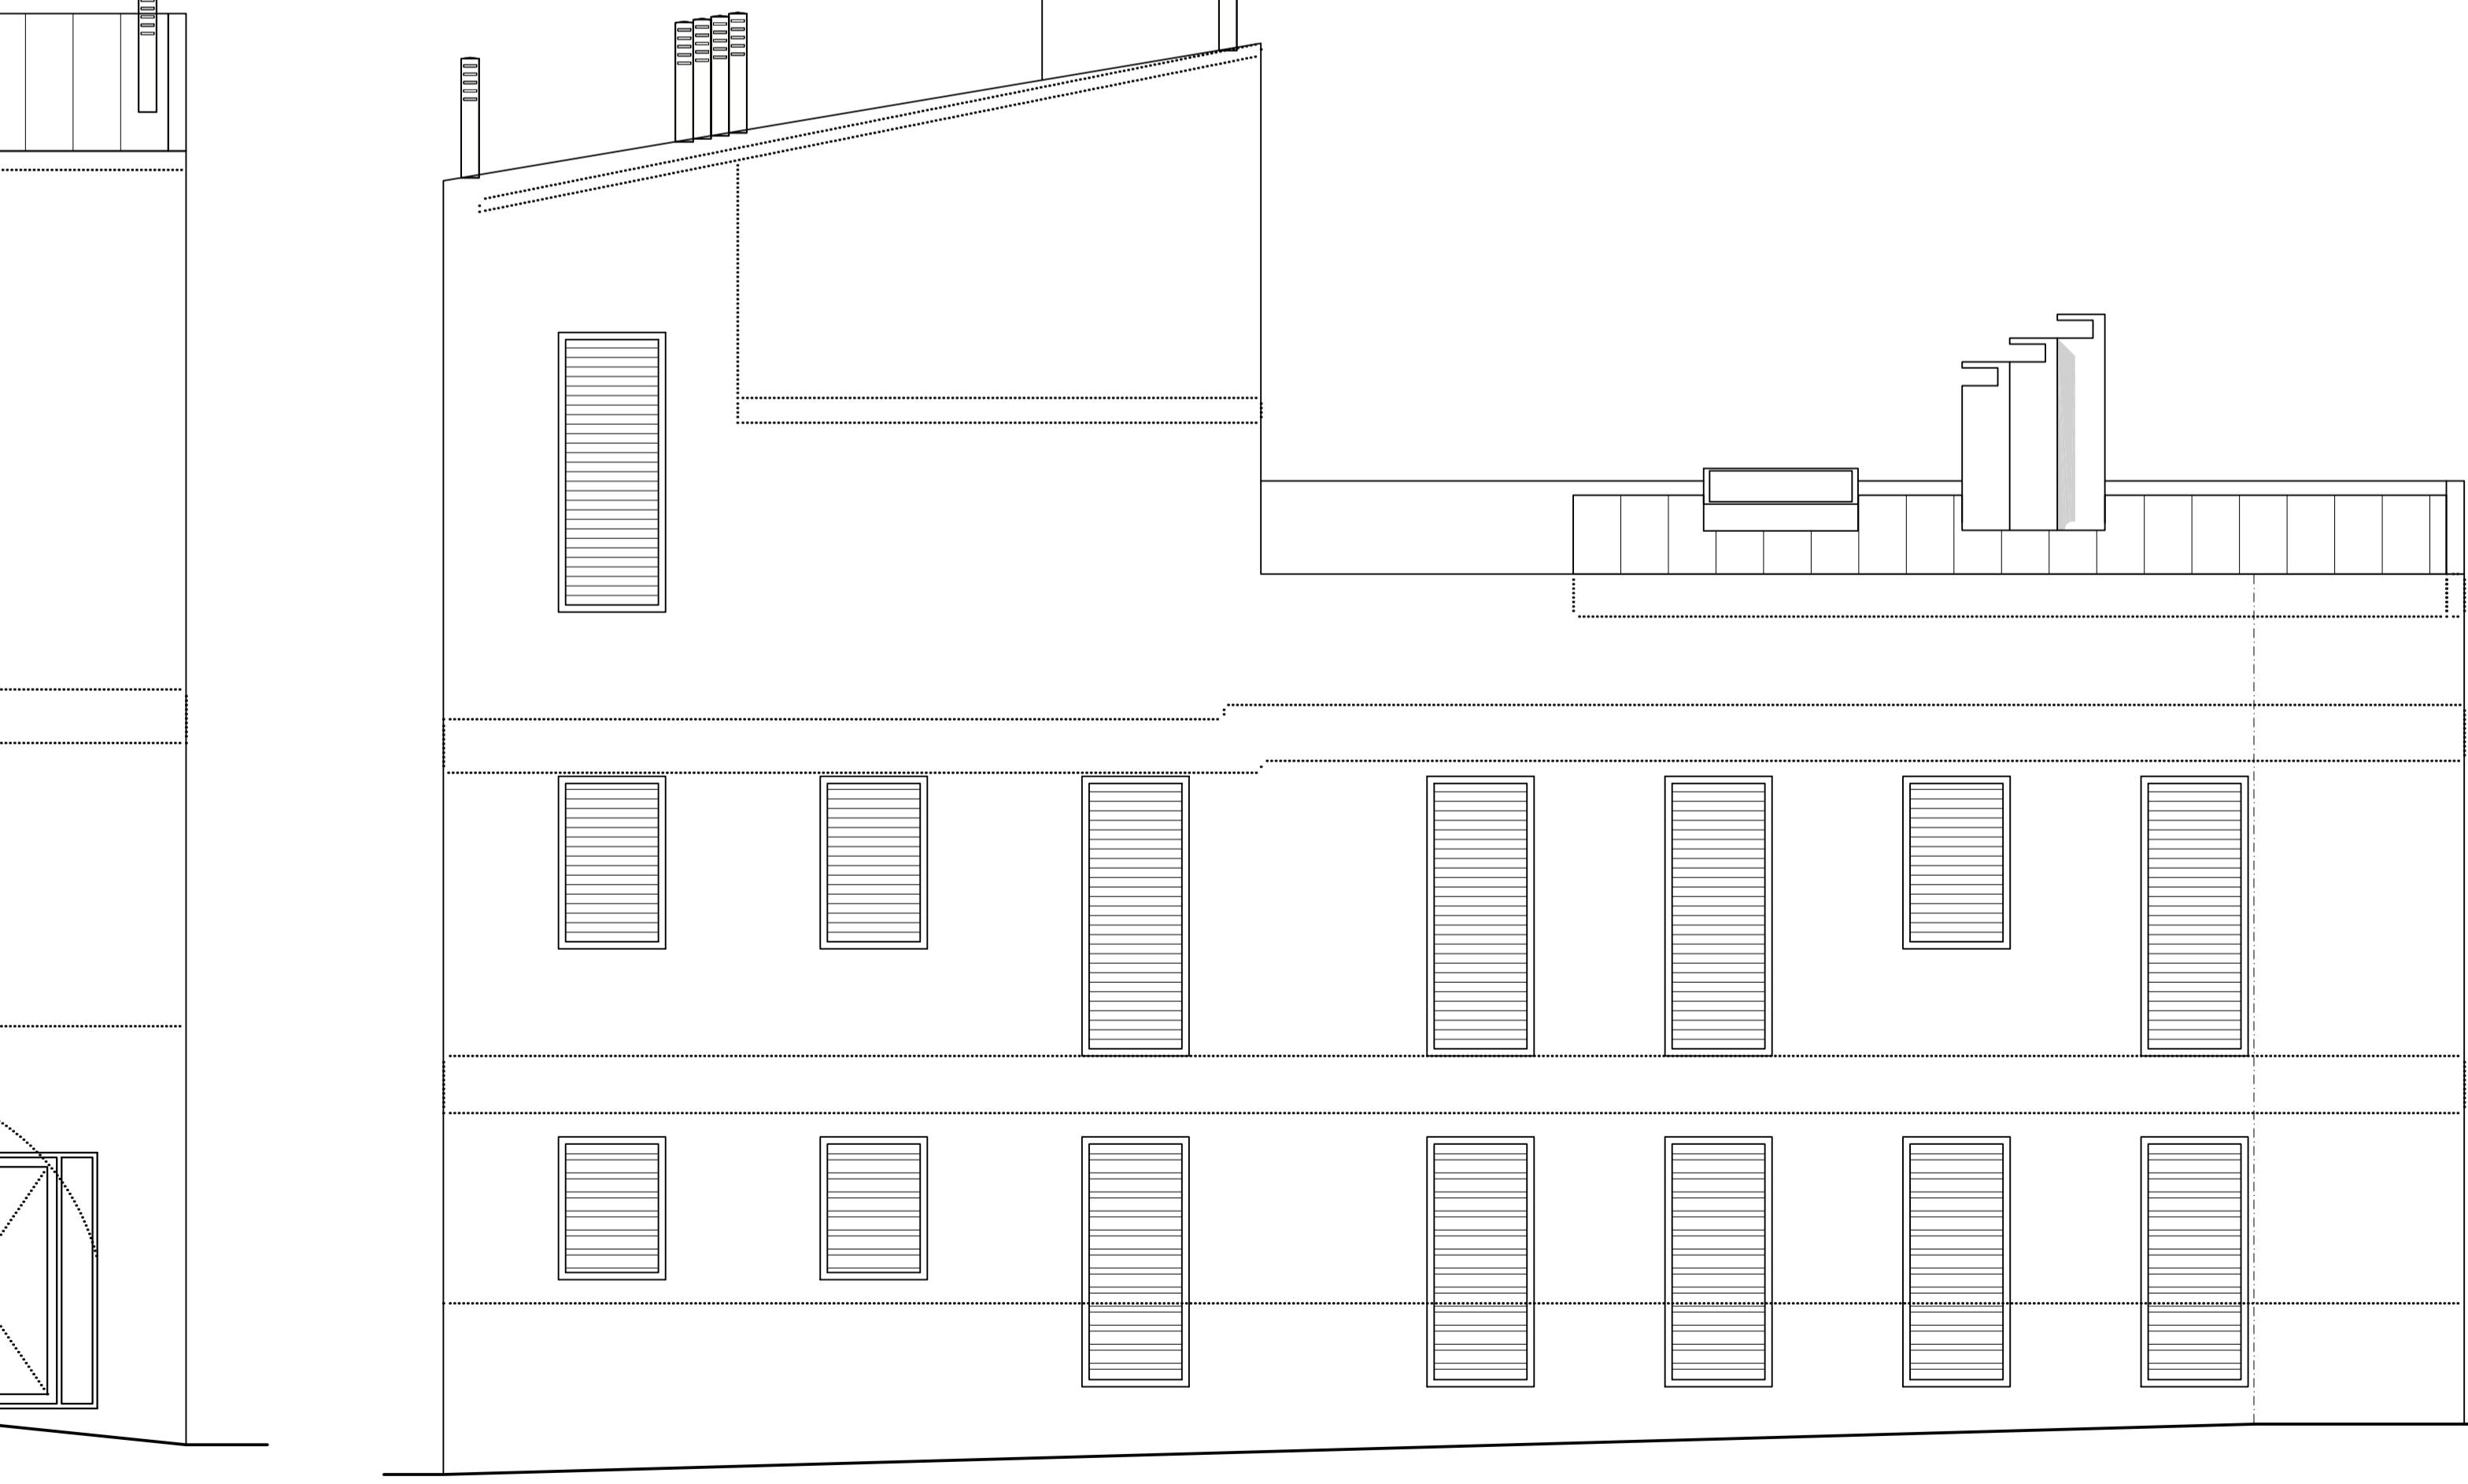
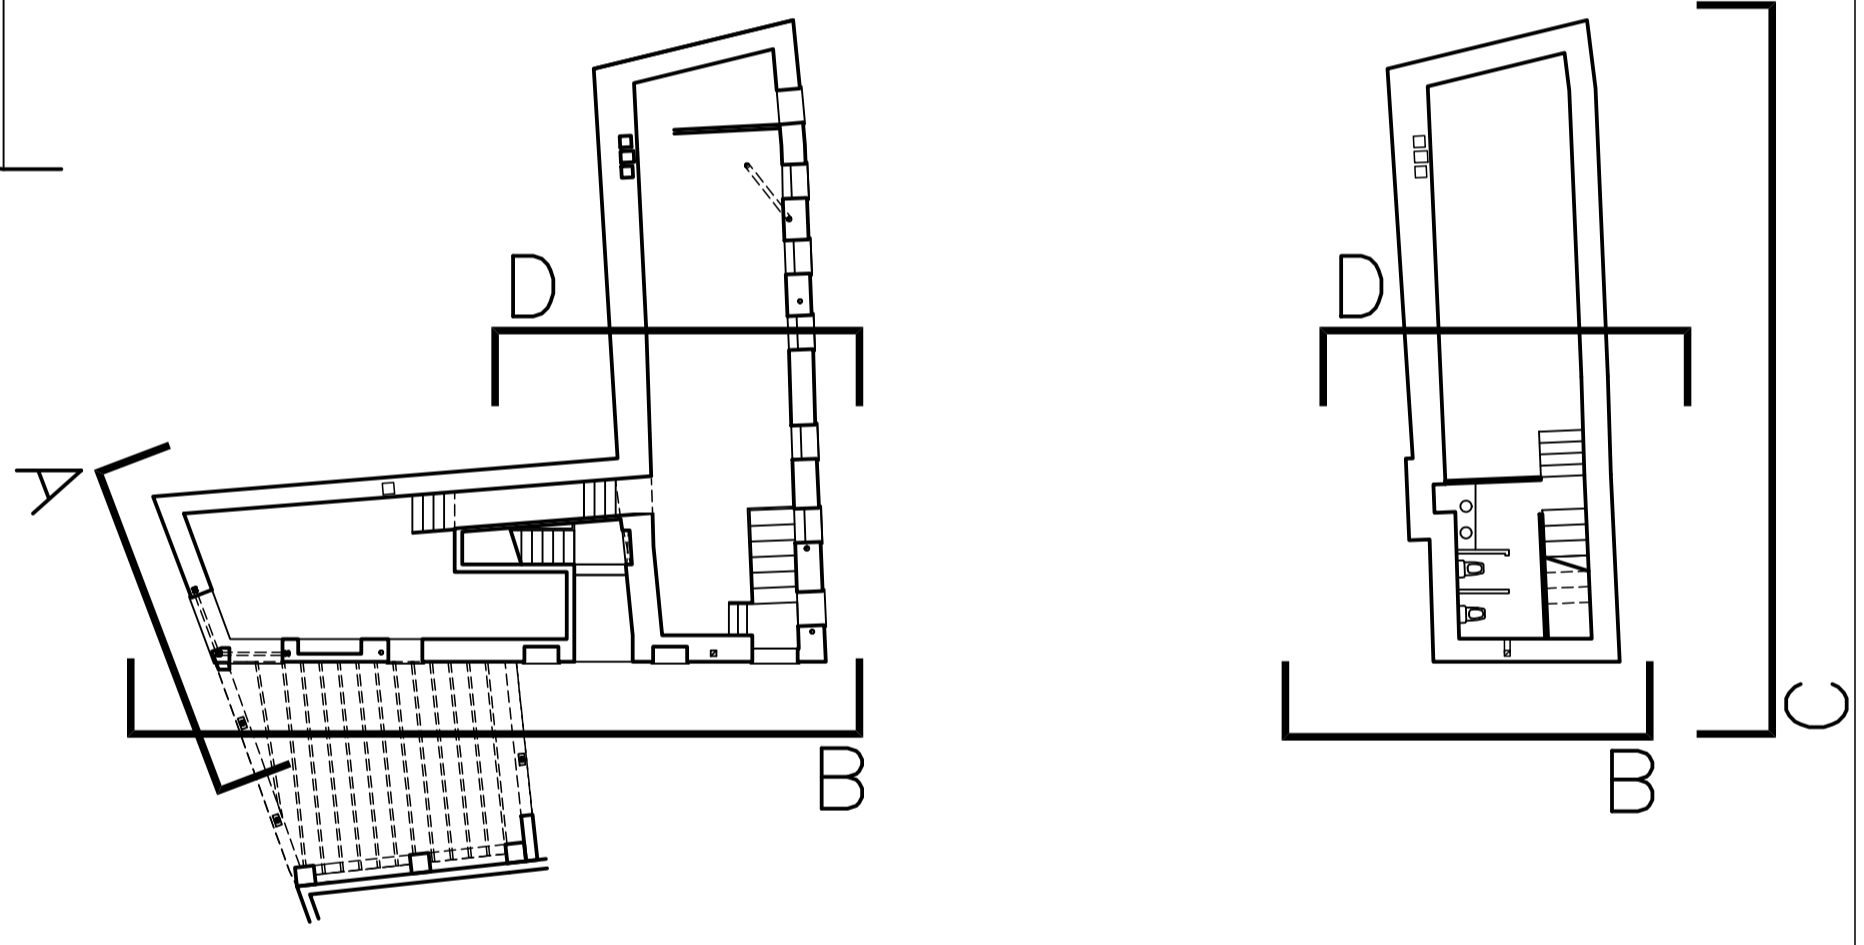



ALÇAT A (C/San Magí)

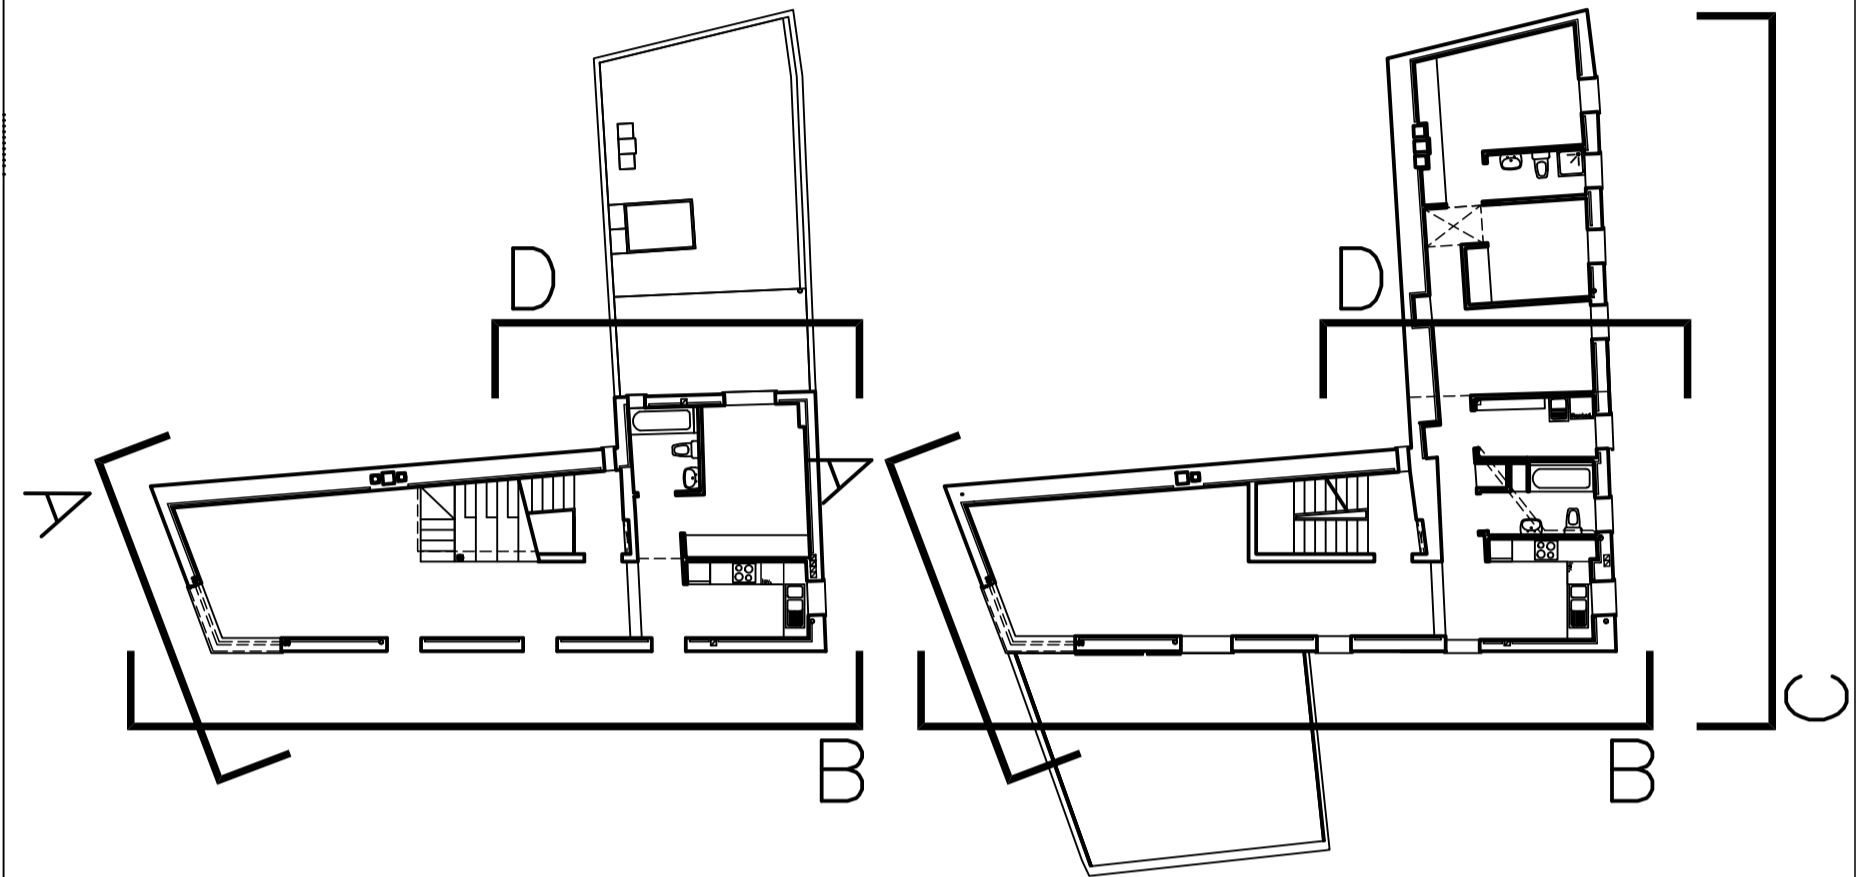

ALÇAT B (C/Valdés Leal)

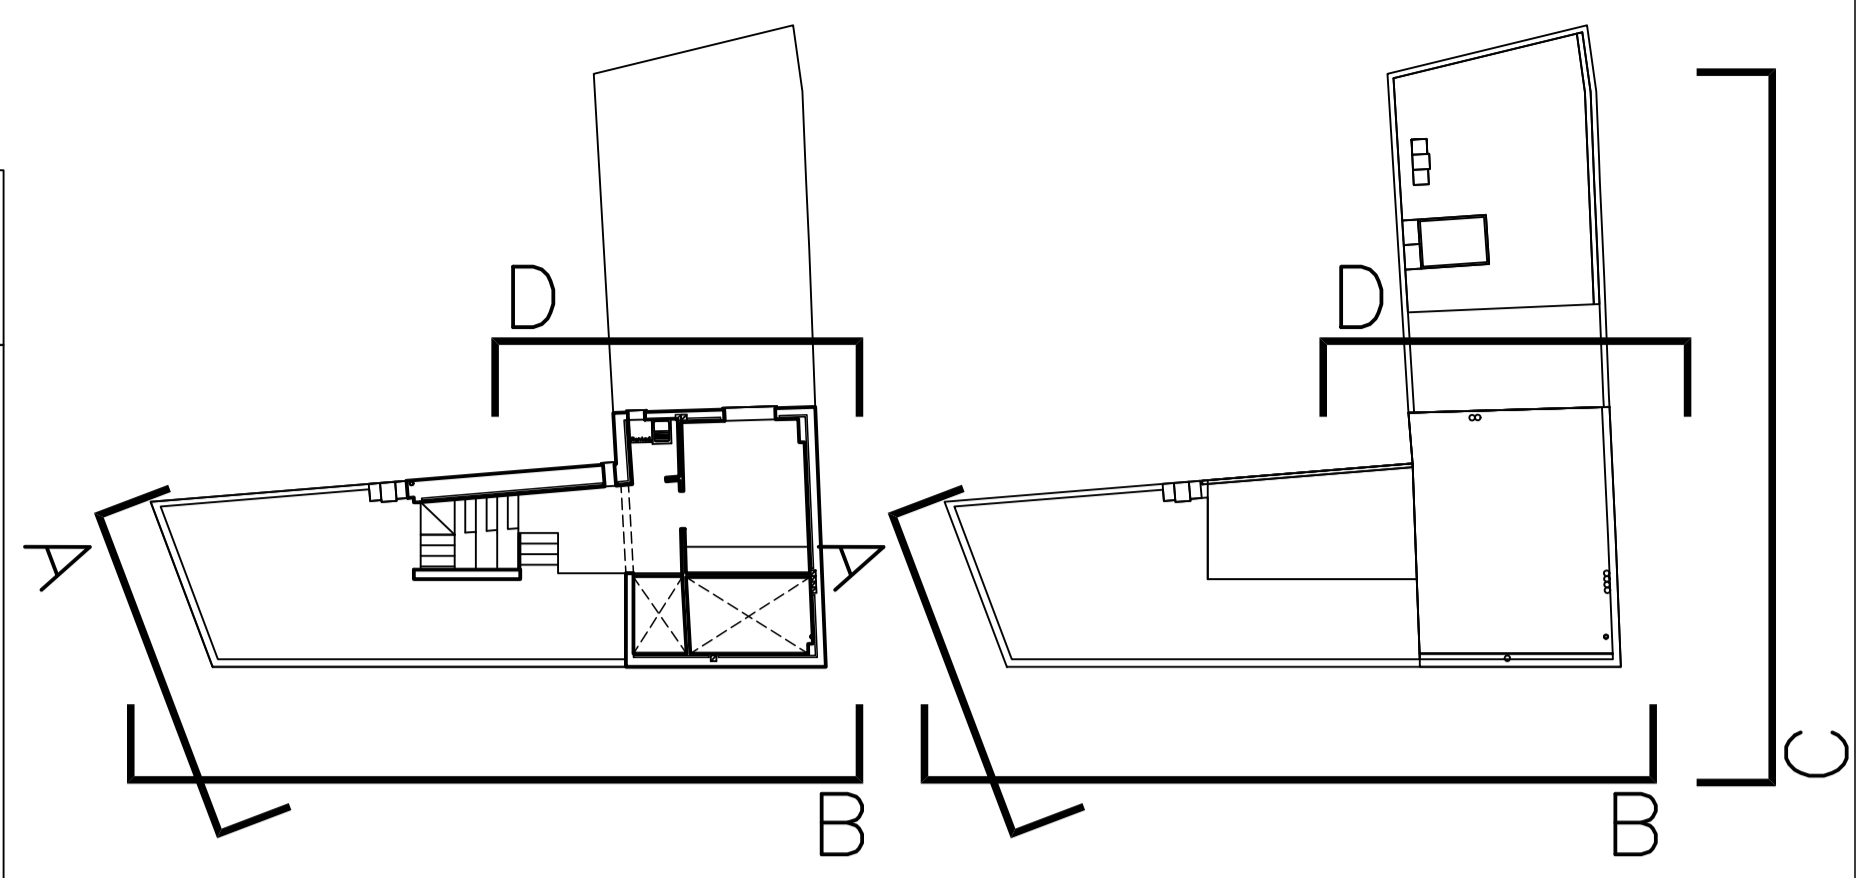

ALÇAT C

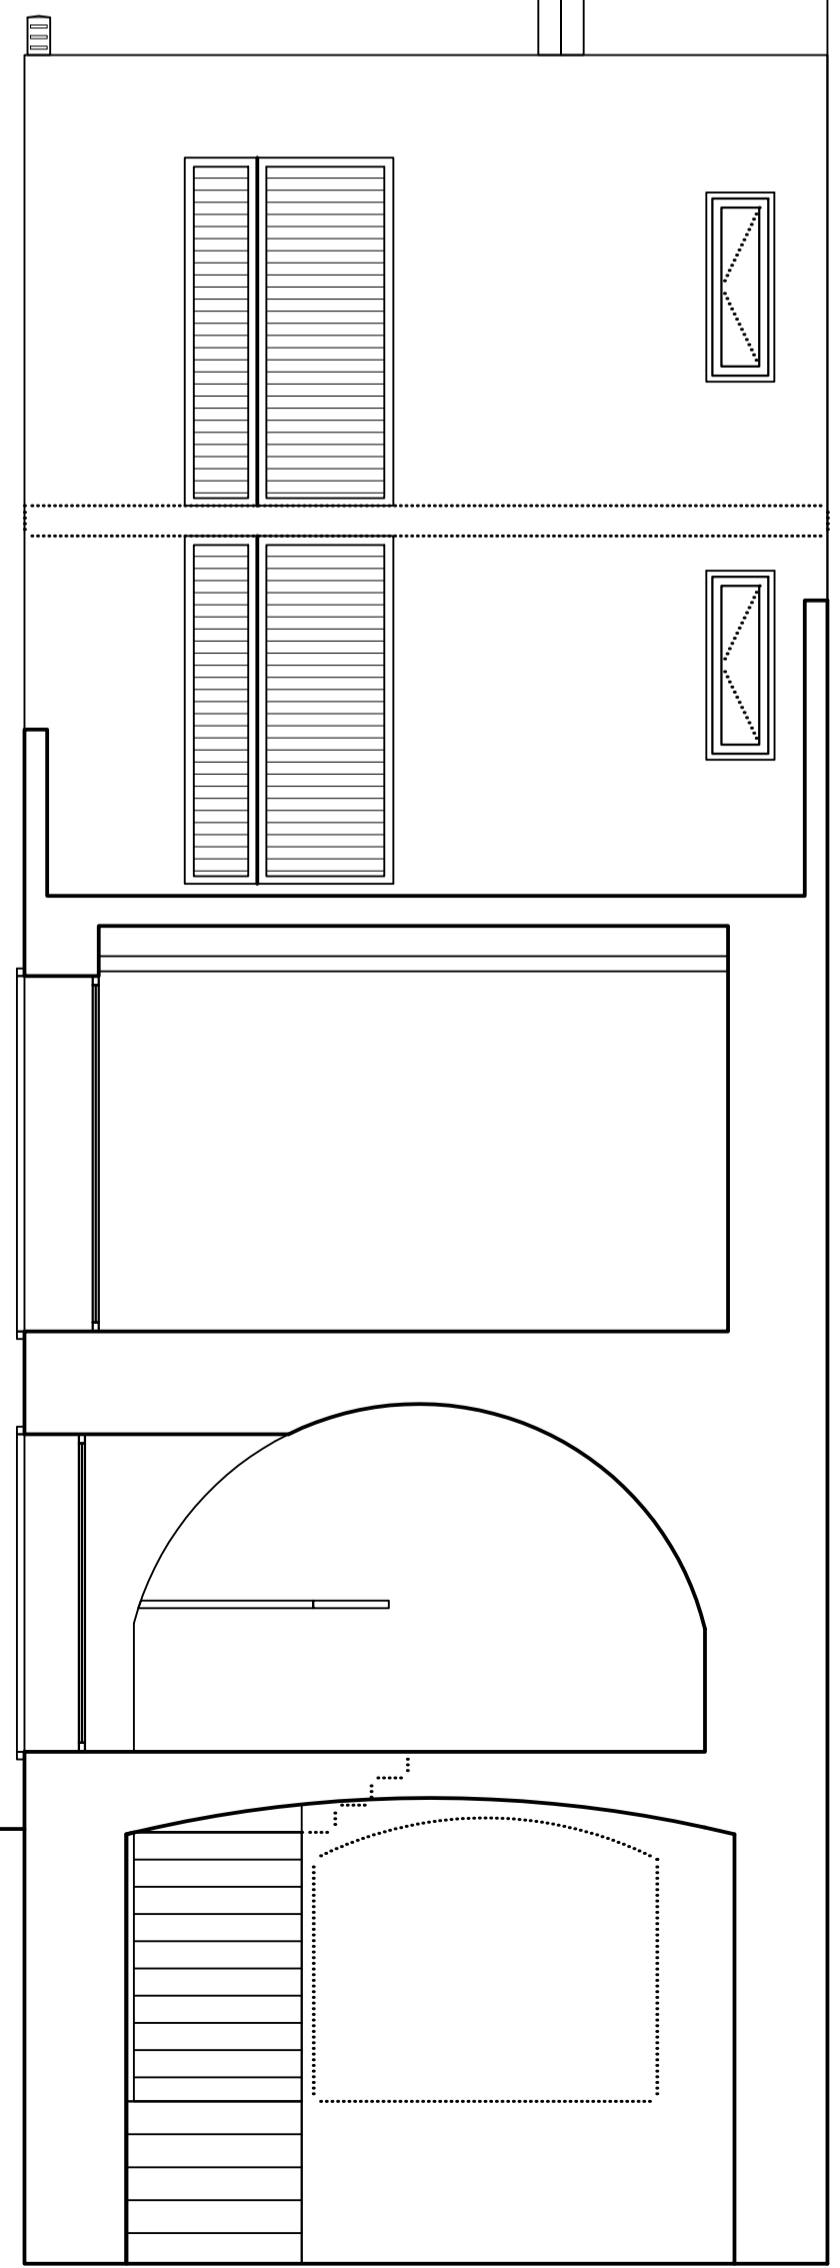

ALÇAT D