


ALÇAT A (ACCÉS C/ORIENT)

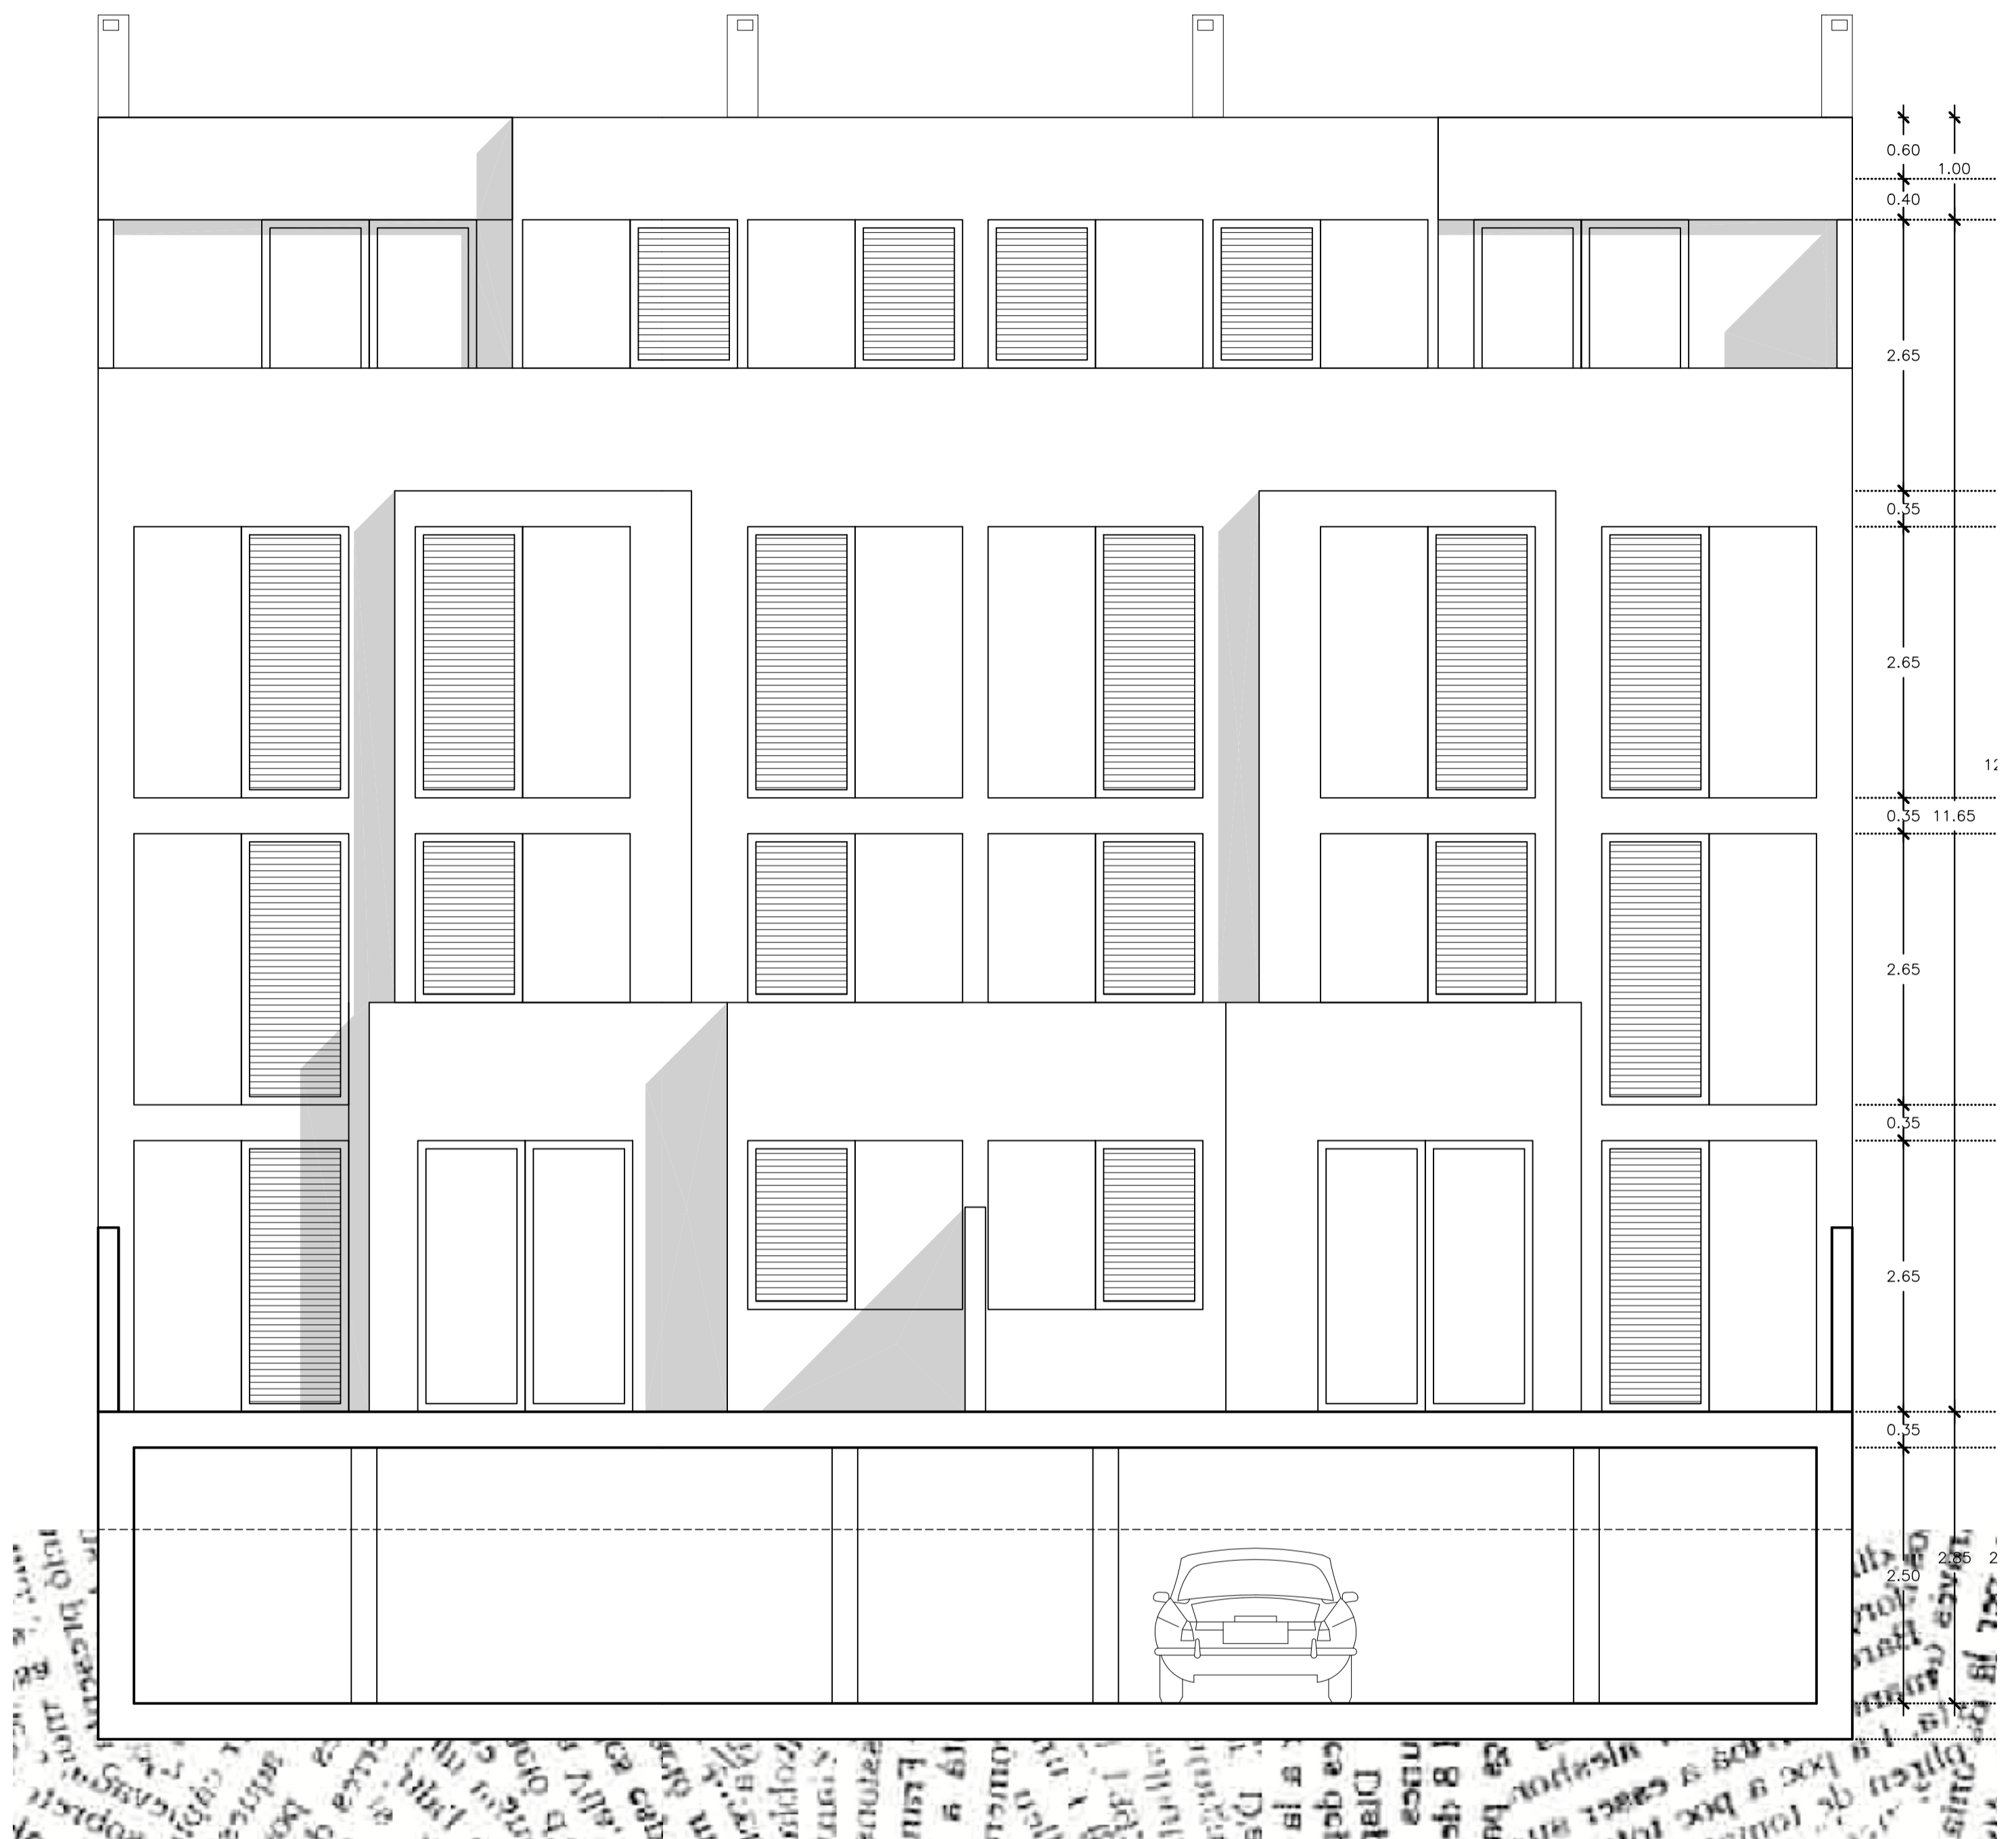

ALÇAT B (PATI INTERIOR)

