


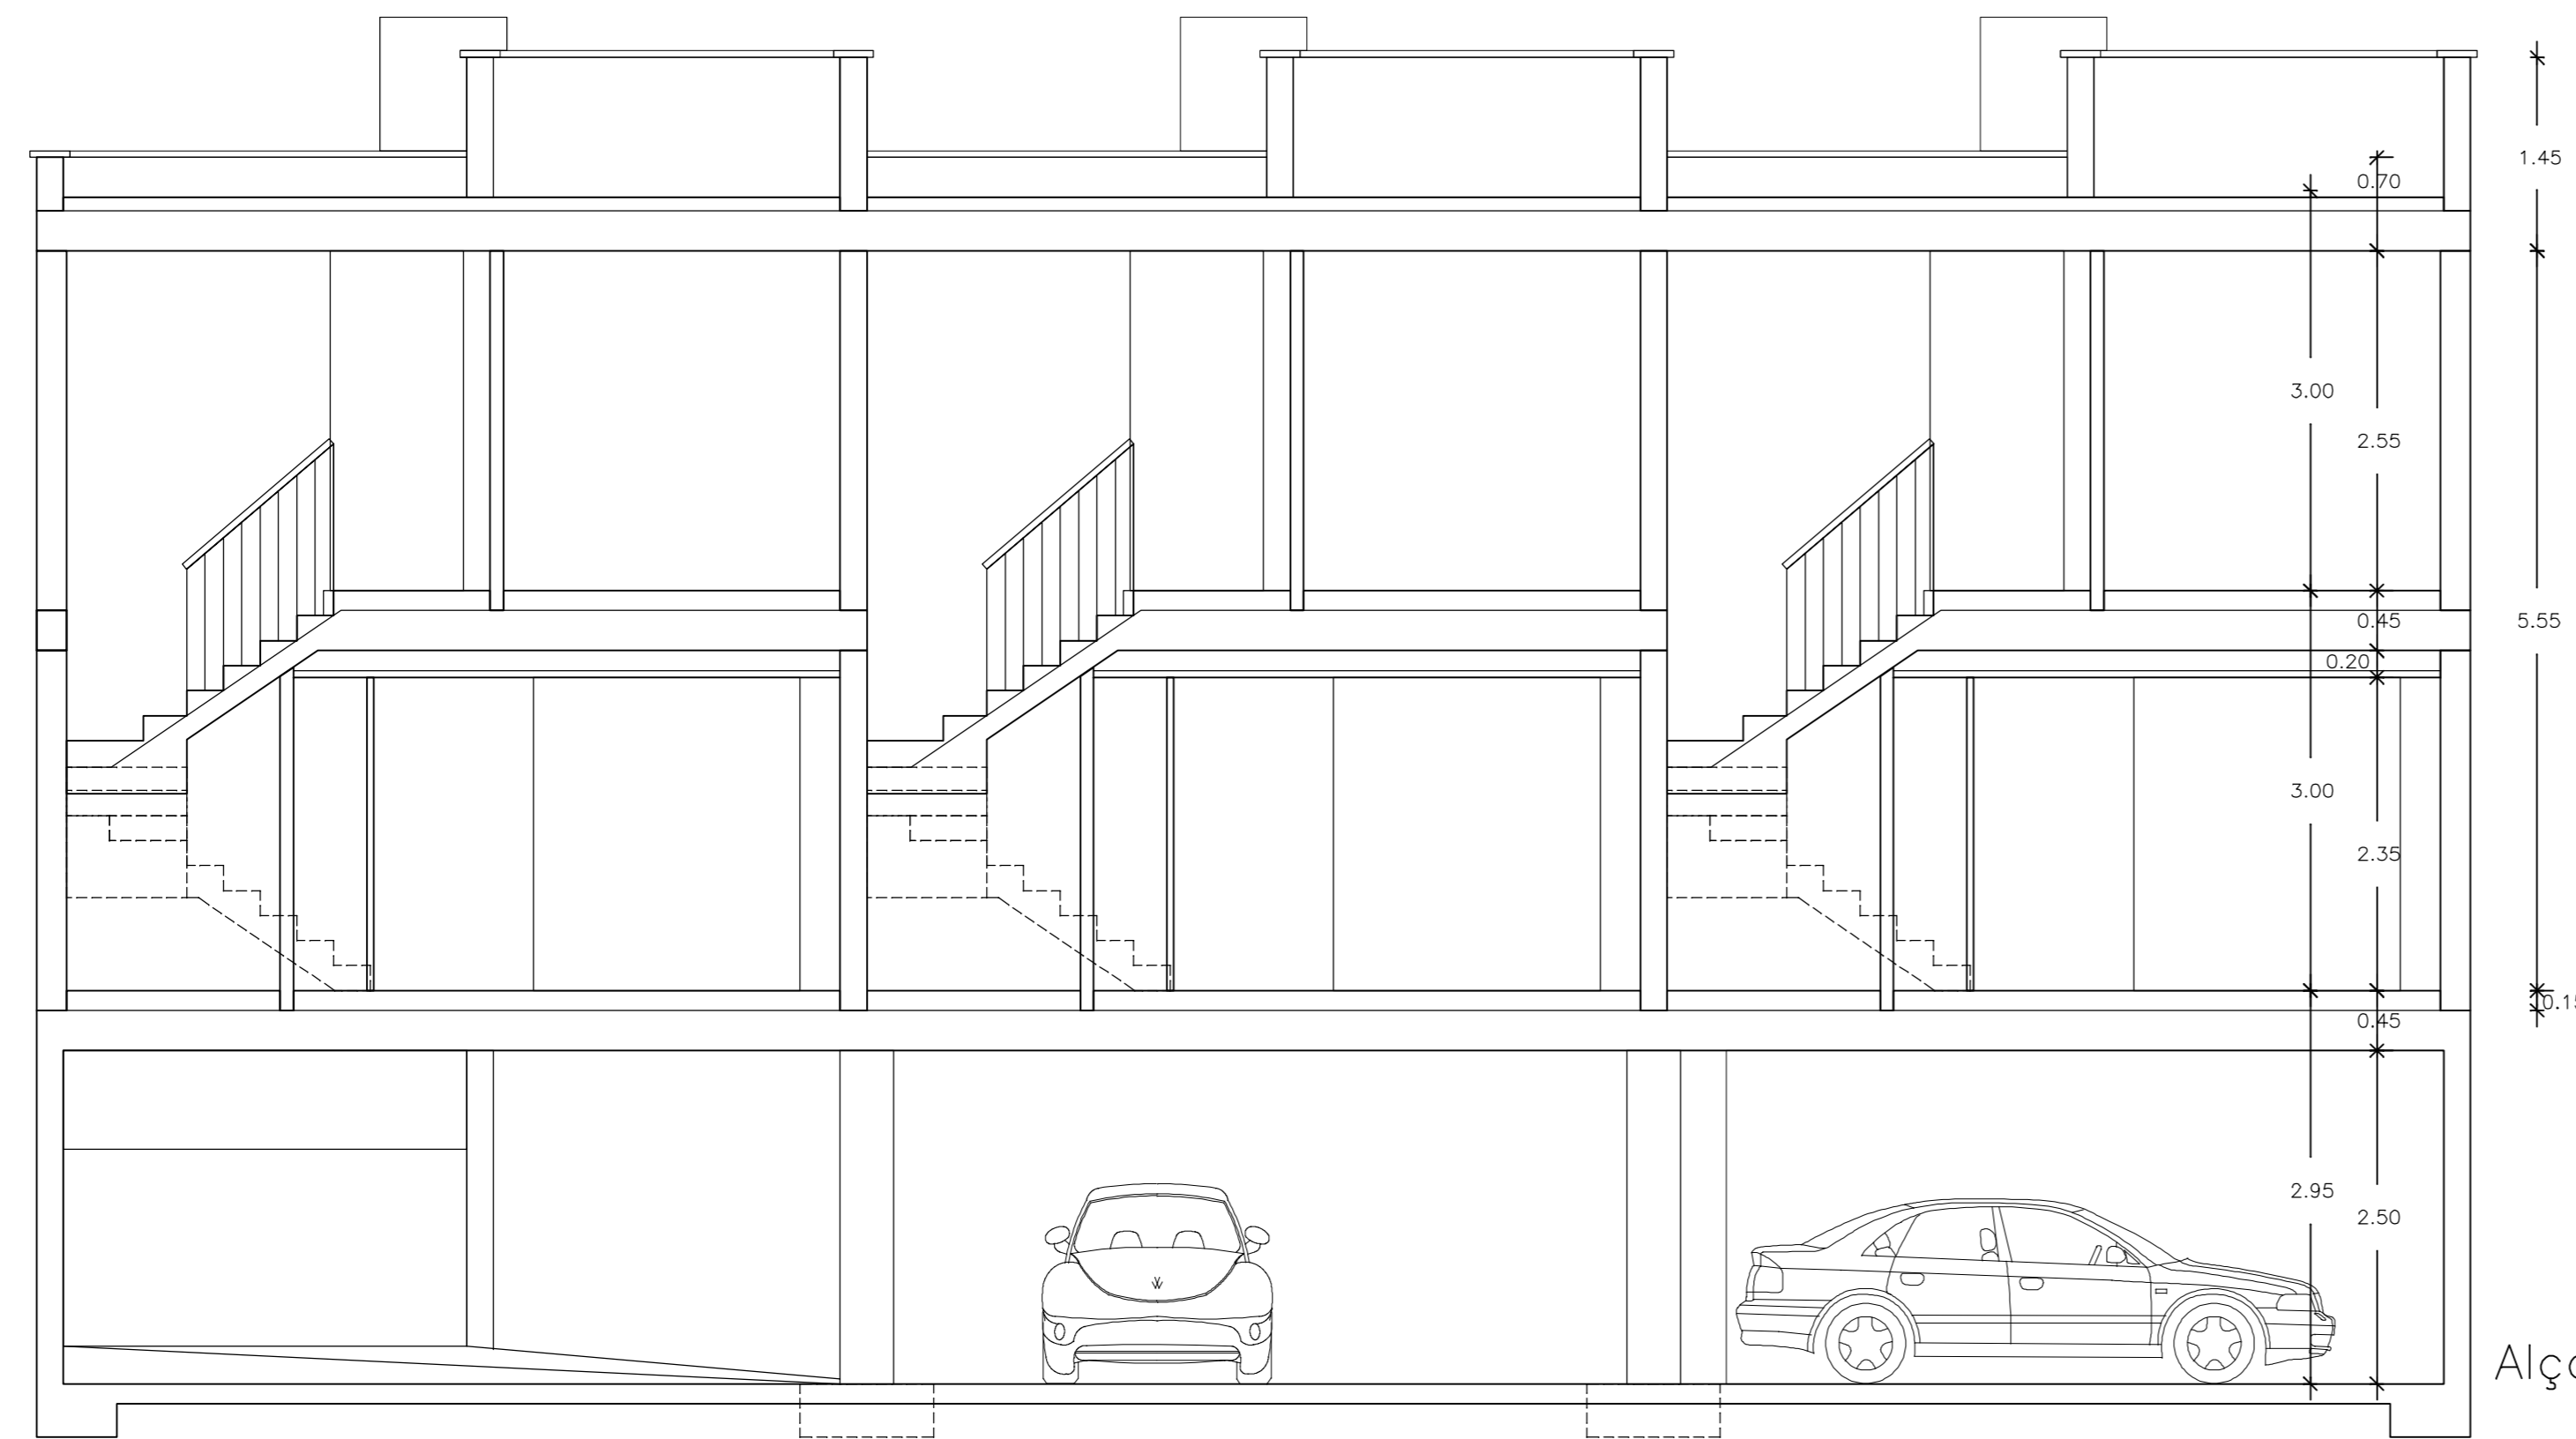


Alçat Bbb



Alçat Bb



Alçat B (C/ TORO)

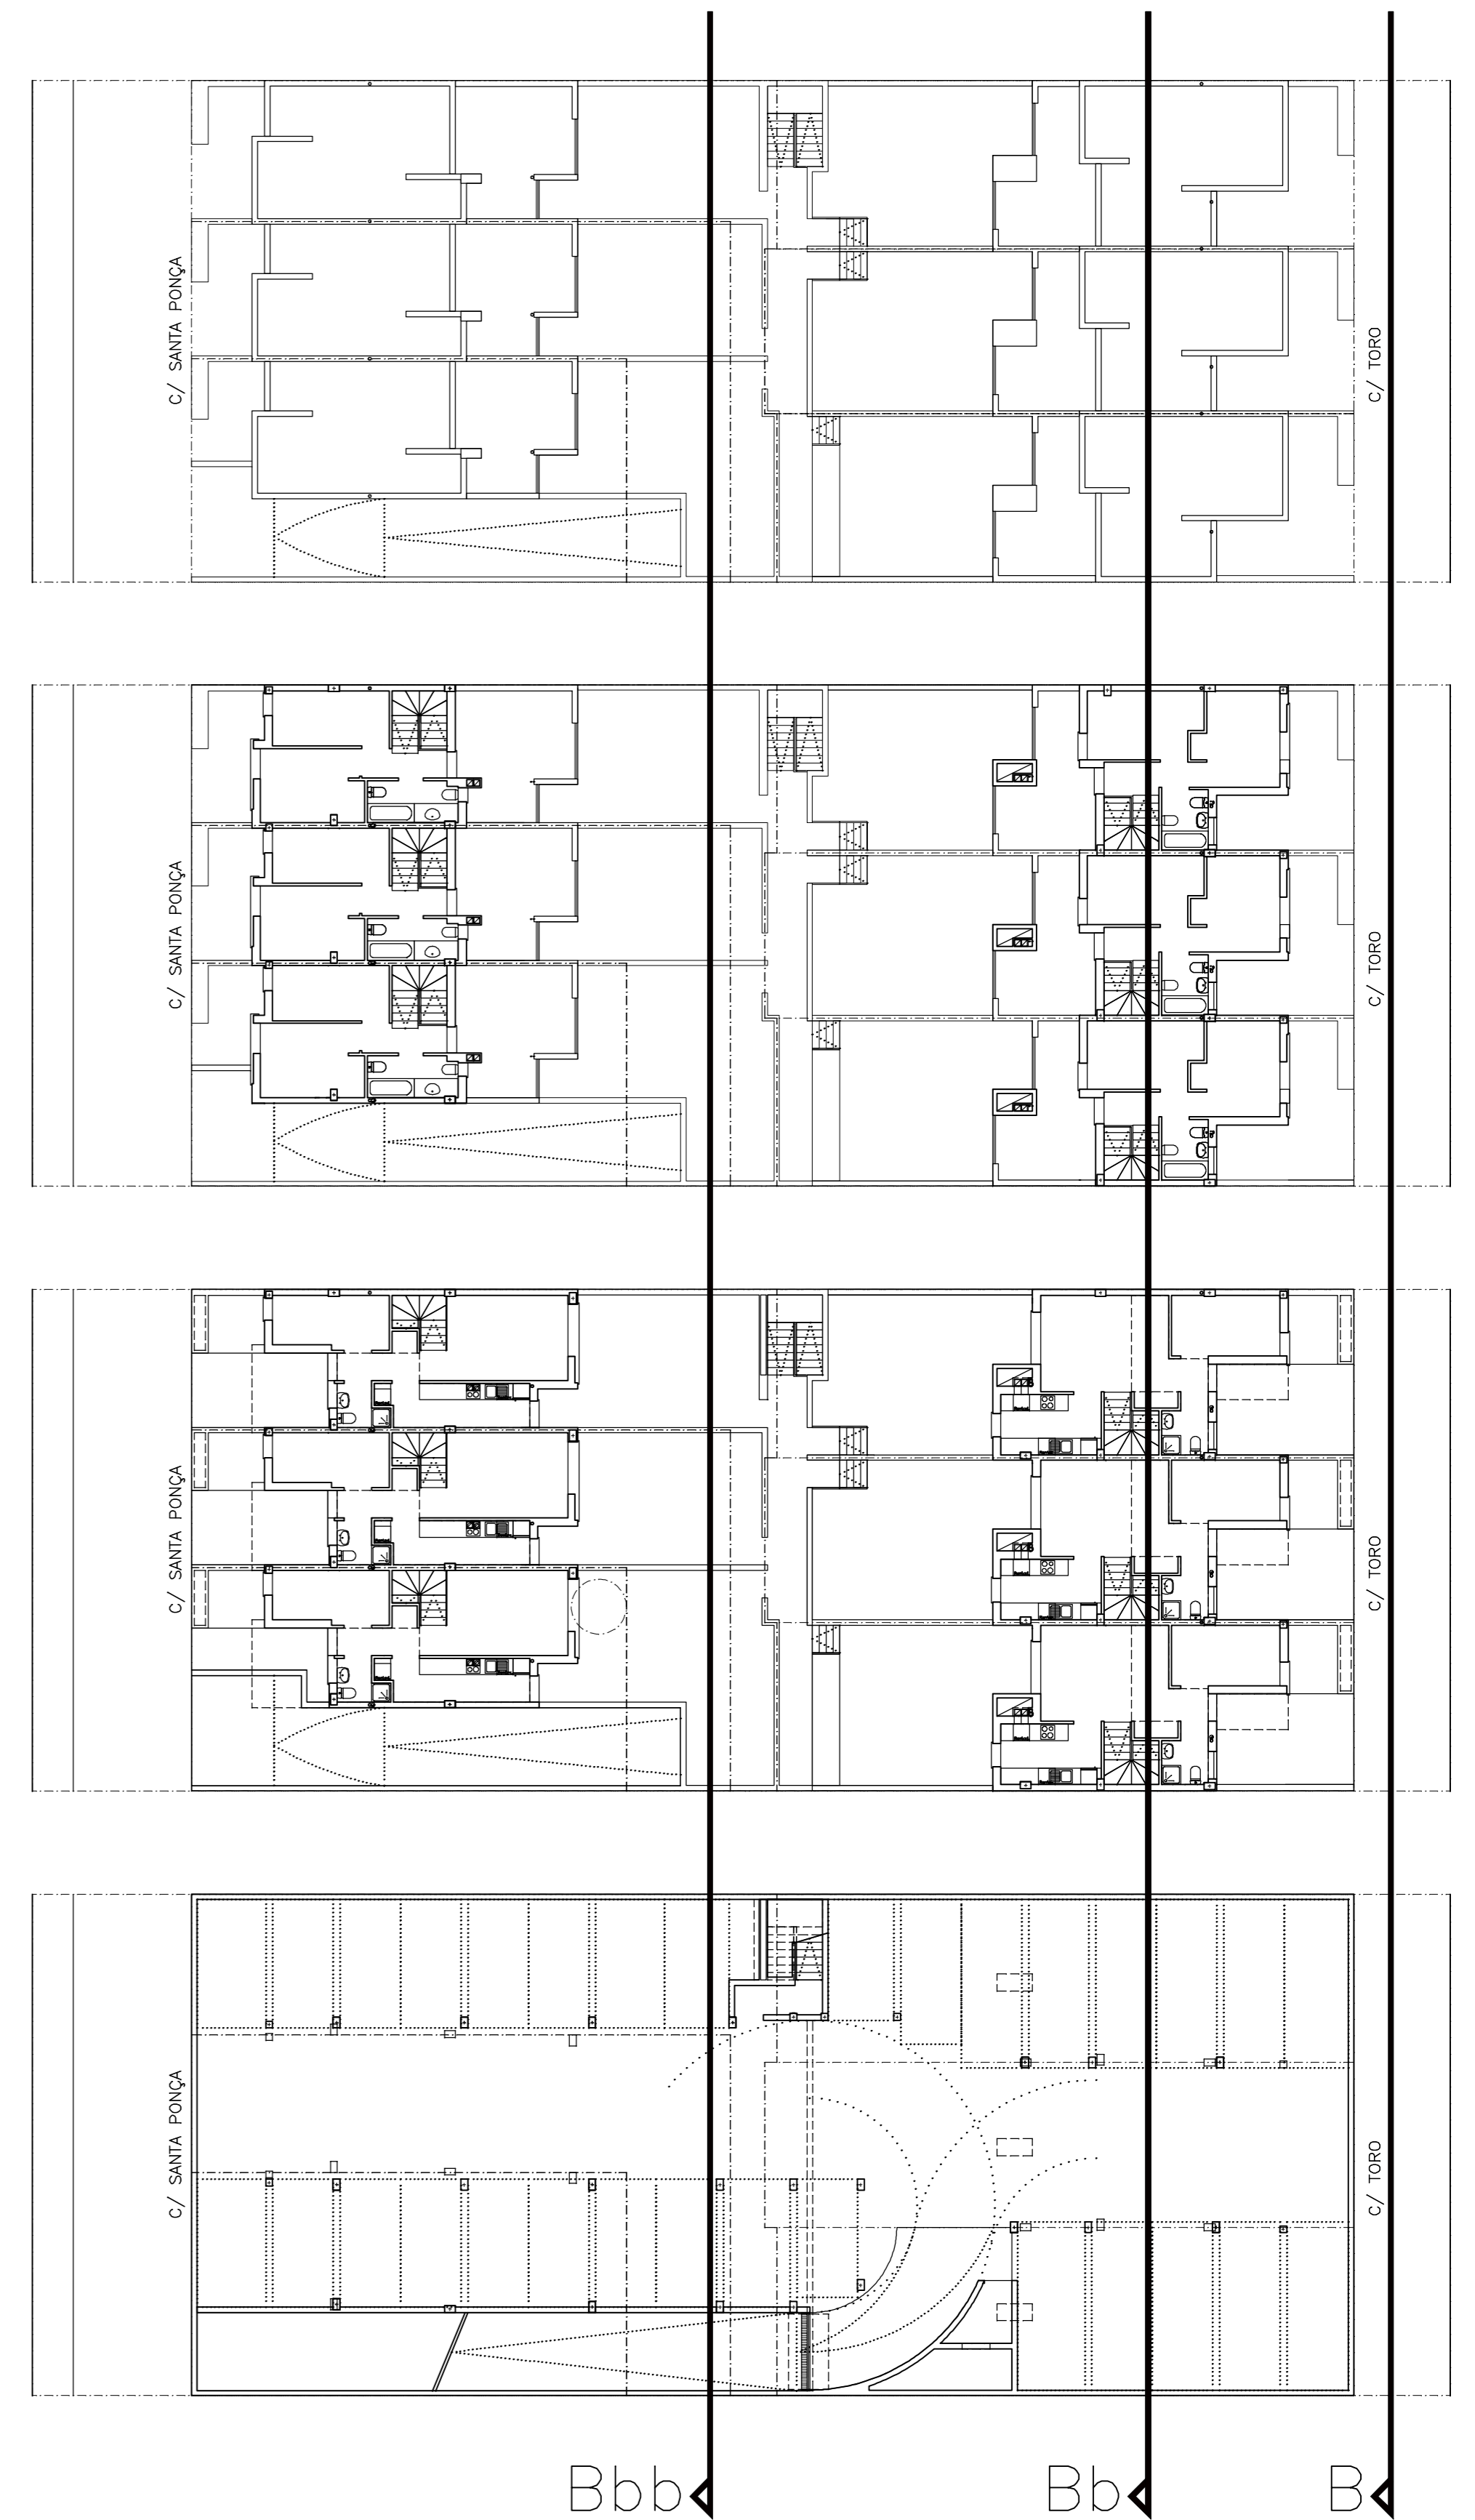

Bbb

Bb

B