


D1-ALÇAT OEST

NAU TALLER INDUSTRIAL


NAU TALLER AGRÍCOLA

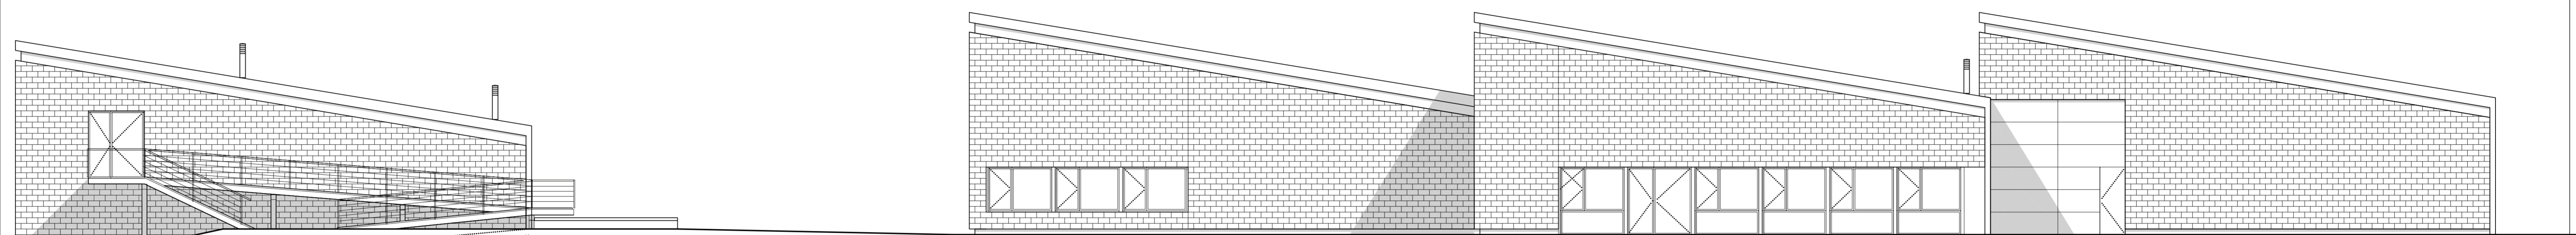

NAU TALLER AGRÍCOLA

NAU TALLER INDUSTRIAL

B1-ALÇAT EST

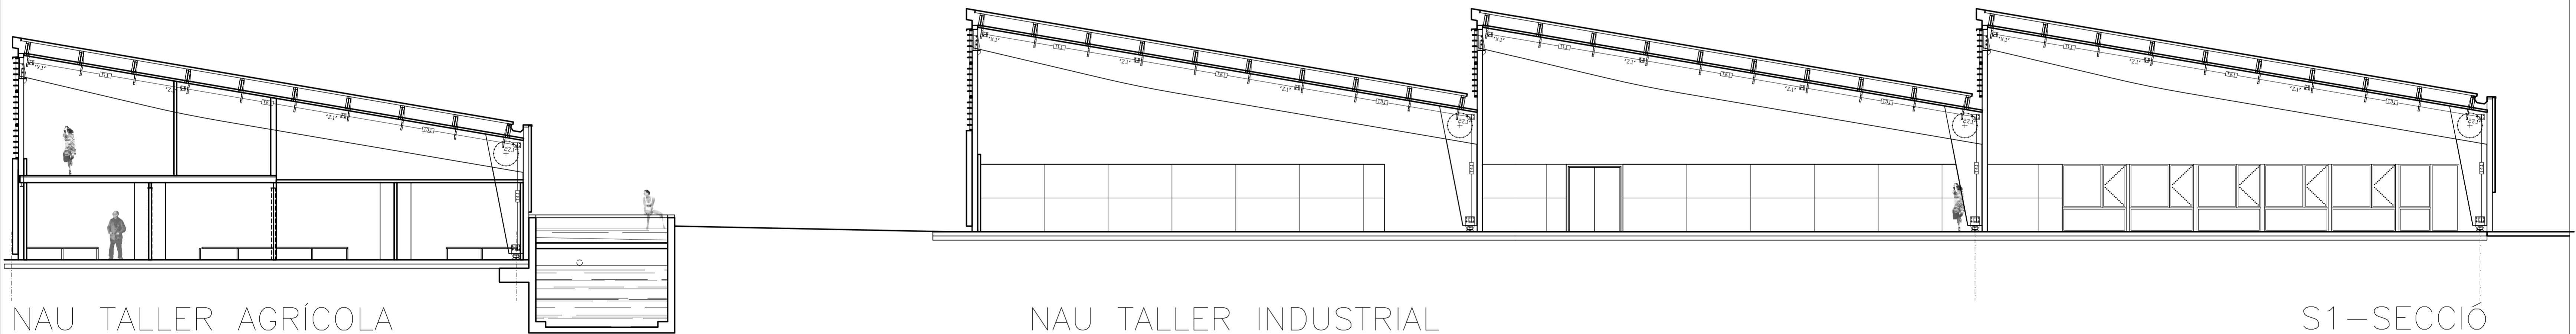

NAU TALLER AGRÍCOLA

NAU TALLER INDUSTRIAL

S1-SECCIÓ

